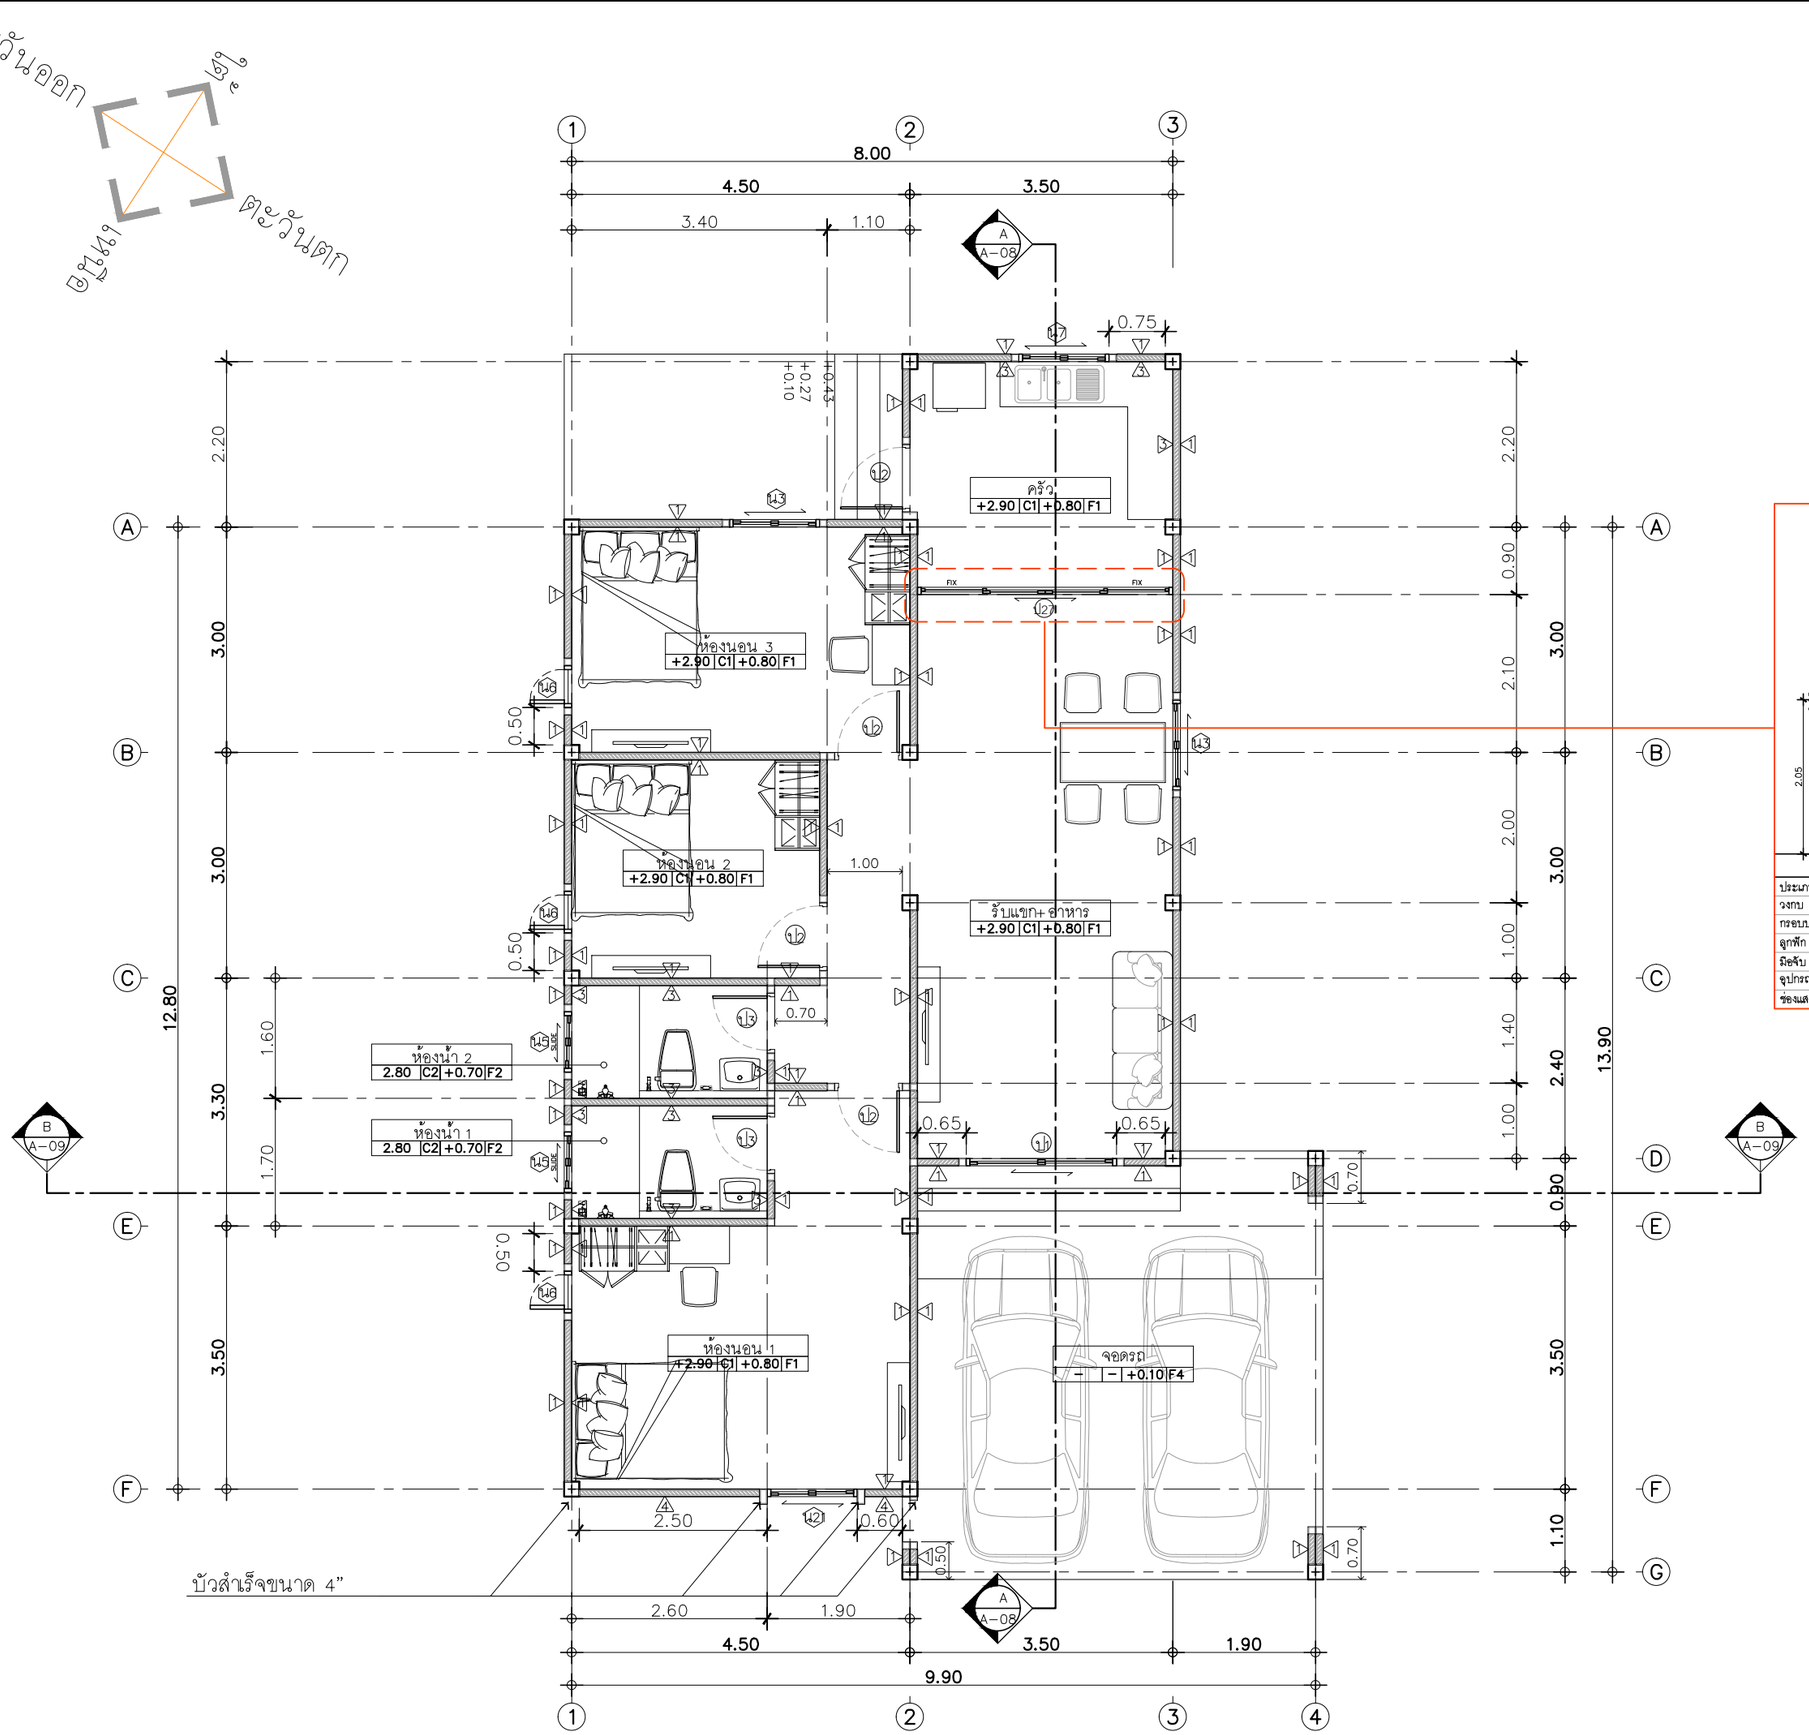

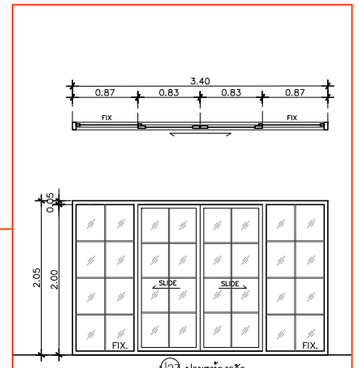

(12) ประตูห้องครัว	
ประเภท	ประตูบานเลื่อน กว้าง 3.40ม.พร้อมช่องแสงด้านข้าง
วงกบ	อลูมิเนียม สีดำ 2"x4"หนา 1.2 มม.
กรอบบาน	อลูมิเนียม สีดำ หนา 1.2 มม.
อุกฟัก	กระจกเขียวตัดแสงหนา 6 มม.
มือจับ	มาตรฐานบานเลื่อน
อุปกรณ์	มาตรฐานบานเลื่อน
ช่องแสง	บานฟิกซ์ ด้านข้างซ้ายขวา

แปลนพื้นชั้นล่าง

IN SCALE 1 : 75

QDHouse

PROJECT

DATE :

ARCHITECT

STRUCTURAL ENGINEER

SANITARY ENGINEER
-

MECHANICAL ENGINEER
-

LANDSCAPE PROJECT
-

REVISE

No.	Detail	Date

KEY PLAN

DRAWING TITLE
แปลนพื้น

SCALE : 1: 75

Drawing No: A-06

Sheet No : 06 00

DOCUMENT No :

SIGN03-015 Flora Plus-R

B1 2.06 = 2 ท่อน
B1 2.46 = 5 ท่อน
B1 1.76 = 3 ท่อน
B1 2.86 = 2 ท่อน
B1 3.36 = 5 ท่อน
B1 1.96 = 2 ท่อน
B1 1.86 = 2 ท่อน
B1 0.76 = 3 ท่อน
B1 0.86 = 1 ท่อน
B1 3.26 = 1 ท่อน

B2 3.36 = 2 ท่อน
B2 2.26 = 1 ท่อน
B2 1.76 = 2 ท่อน

B3 3.16 = 1 ท่อน
B4 3.16 = 1 ท่อน

ตง 2.60 = 1ท่อน
ตง 1.90 = 1ท่อน
ตง 3.00 = 1ท่อน

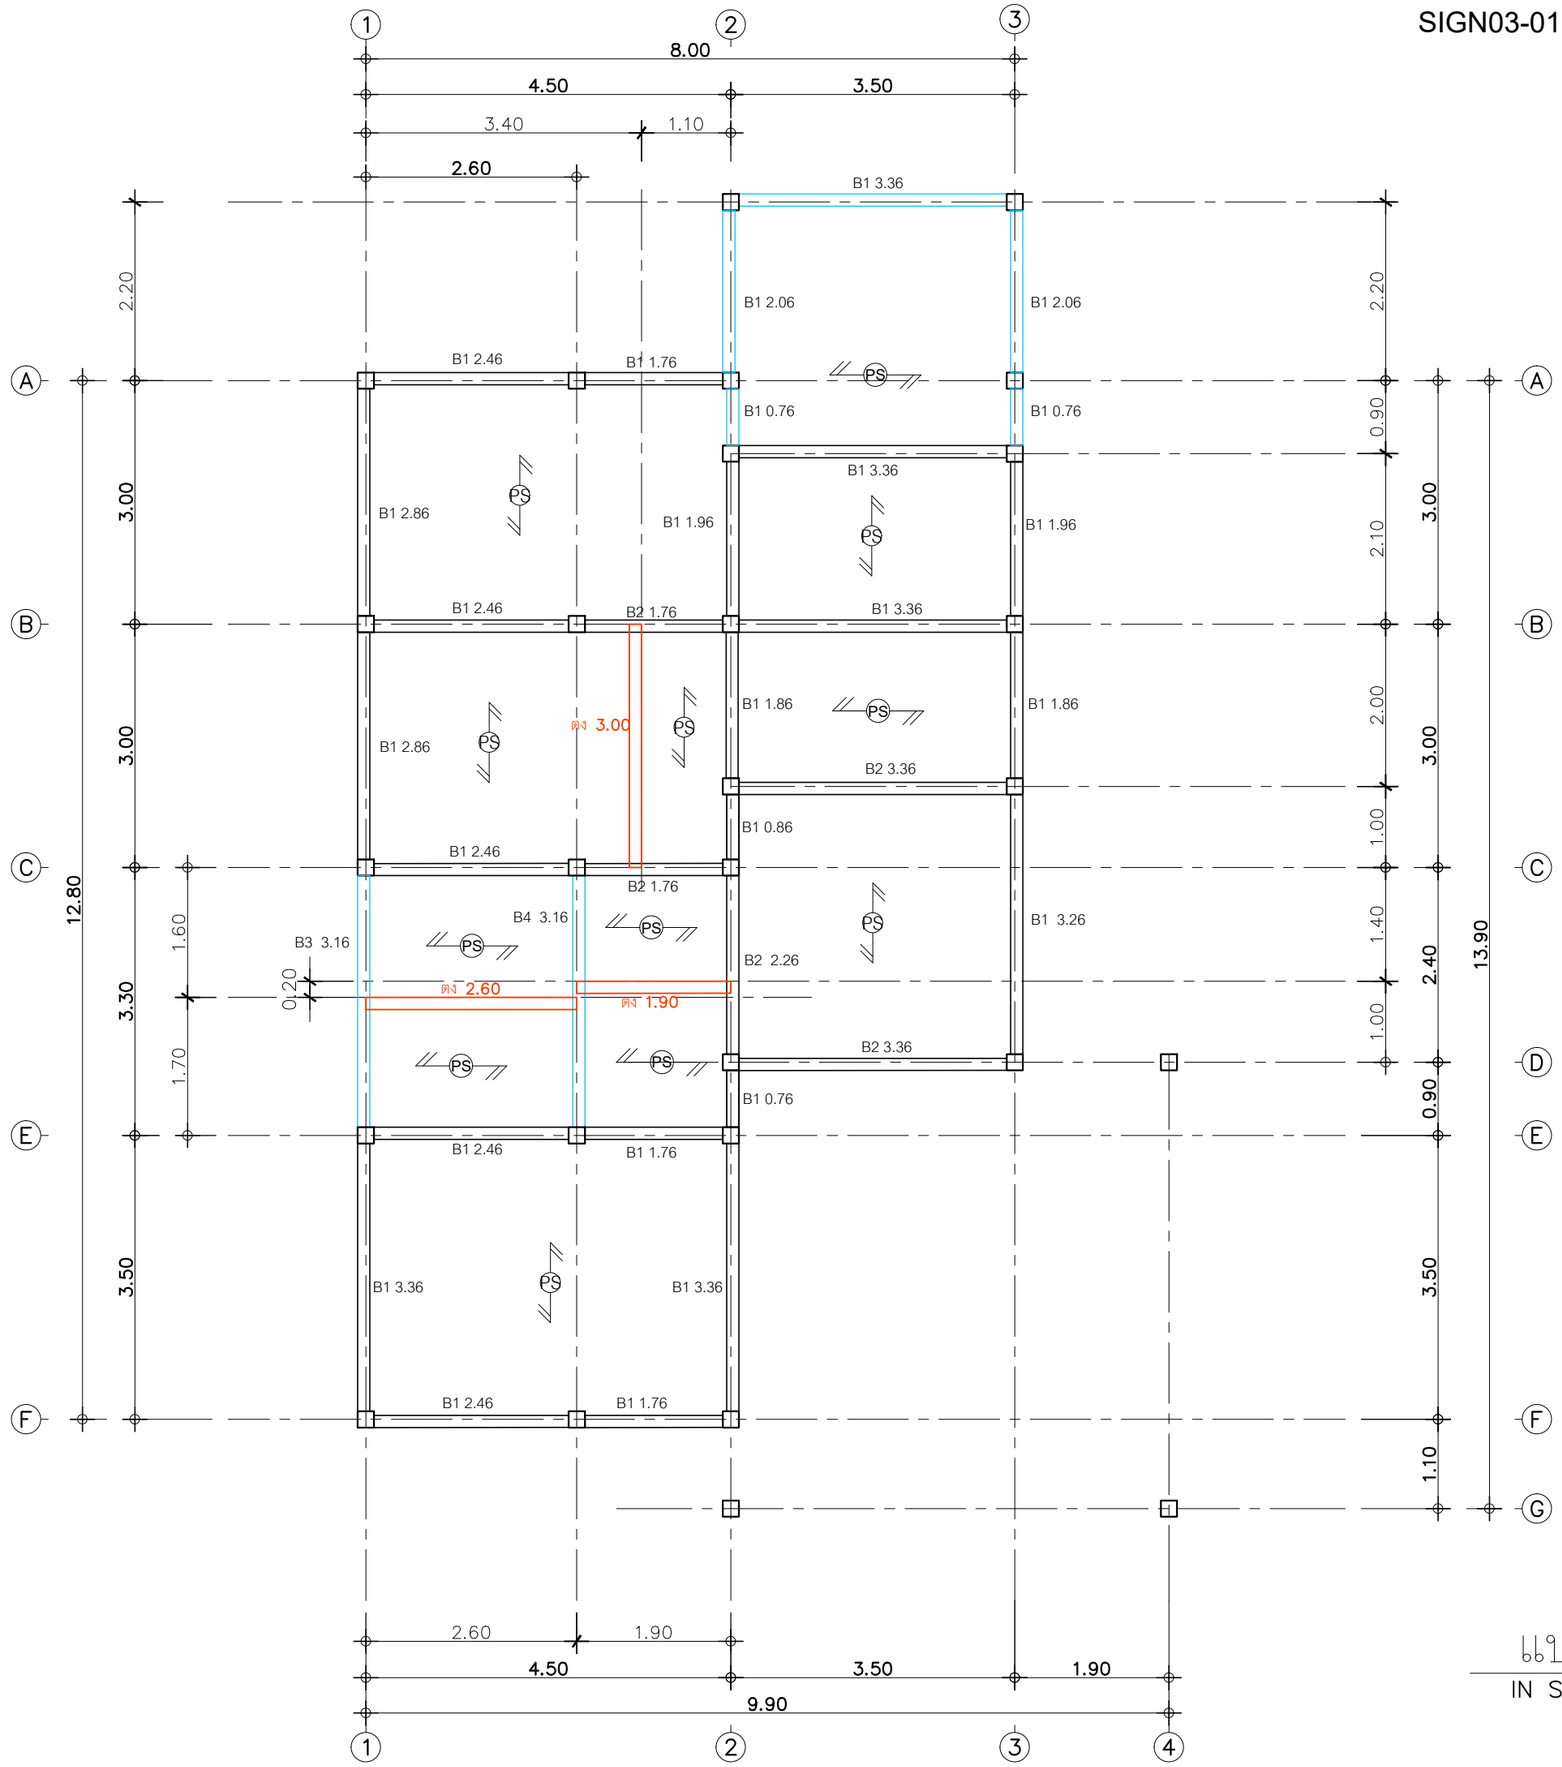

แปลนคาน
IN SCALE 1 : 75

QDHouse

PROJECT

DATE :

ARCHITECT

STRUCTURAL ENGINEER

SANITARY ENGINEER
-

MECHANICAL ENGINEER
-

LANDSCAPE PROJECT
-

REVISE

No.	Detail	Date

KEY PLAN

DRAWING TITLE

SCALE :

Drawing No:

Sheet No : 00

DOCUMENT No :