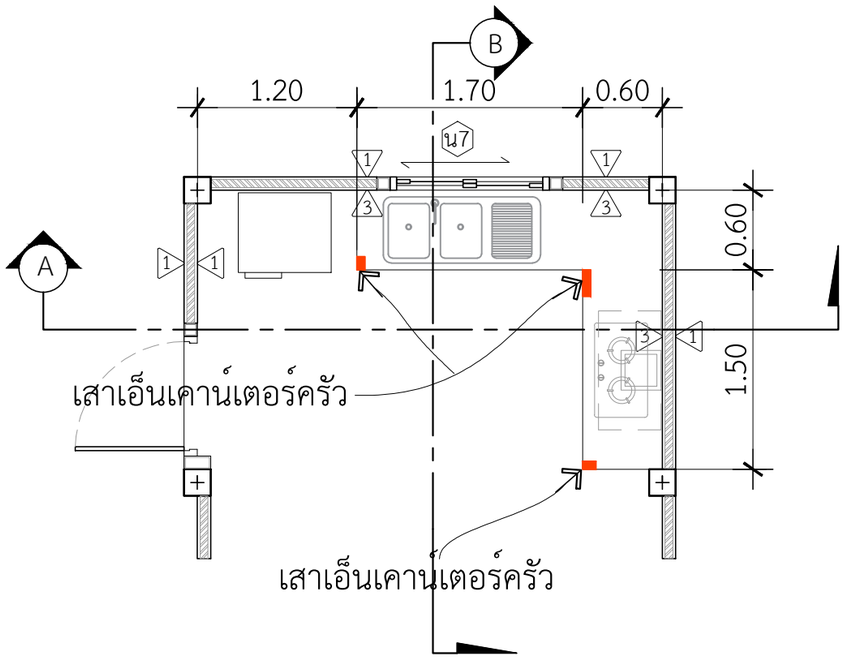

แปลนขยายเคาน์เตอร์ห้องครัว

INSCALE 1 : 75

***TOP กระเบื้องแกรนิตโต้ 60x60 ซม. สีดำลบมุม
***บานซิงค์ PVC บานคู่ สีขาว

เคาน์เตอร์ห้องครัวด้านใน

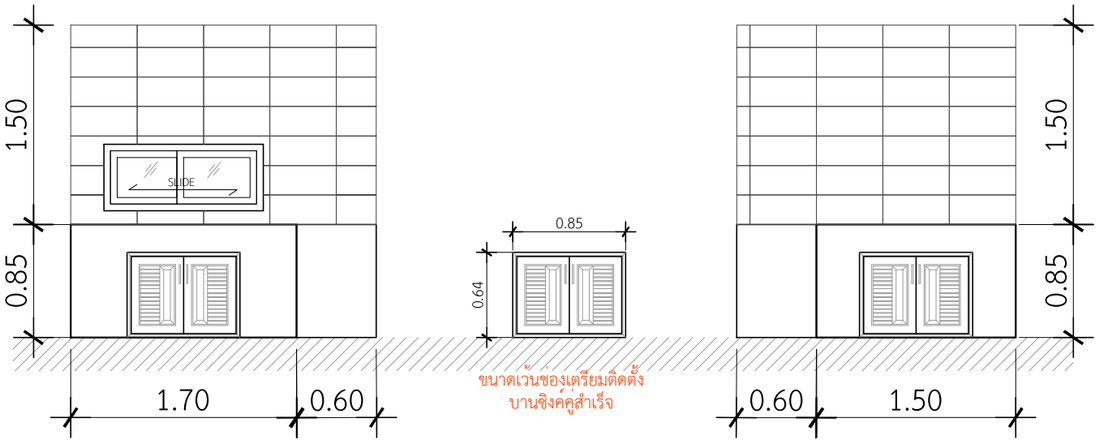

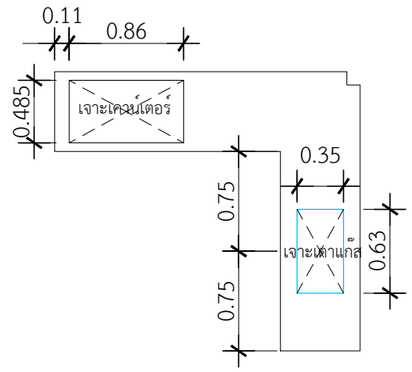

ขนาดเจาะเคาน์เตอร์ซิงค์ 2 หลุม 0.86x0.485 m.
ขนาดเจาะเตาแก๊สแบบฝัง 0.63x0.35 m.

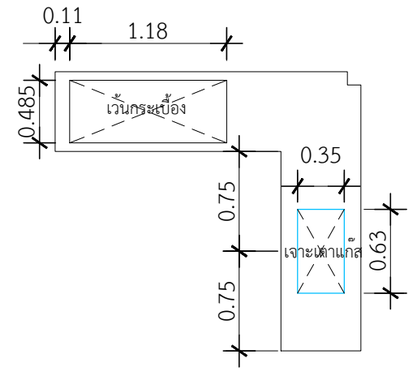

ขนาดเว้นกระเบื้องซิงค์ 2 หลุม 1.18x0.485 m.
ขนาดกระเบื้องเตาแก๊สแบบฝัง 0.63x0.35 m.

QDHouse

PROJECT

DATE :

ARCHITECT

STRUCTURAL ENGINEER

SANITARY ENGINEER
-

MECHANICAL ENGINEER
-

LANDSCAPE PROJECT
-

REVISE

No.	Detail	Date

KEY PLAN

DRAWING TITLE

SCALE :

Drawing No:

Sheet No : 00

DOCUMENT No :