B1 3.36 = 5 ท่อน
B1 2.76 = 1 ทอน
B1 0.96 = 1 ทอน
B1 1.76 = 2 ทอน
B1 2.46 = 5 ทอน
B1 2.06 = 2 ทอน
B1 0.76 = 3 ทอน
B1 1.96 = 2 ทอน
B1 2.86 = 2 ทอน
B1 1.86 = 2 ทอน
B1 0.86 = 1 ทอน
B1 1.06 = 1 ทอน
B1 1.36 = 1 ทอน

B2 1.76 = 2 ท่อน
B2 3.26 = 1 ทอน

B3 3.16 = 1 ท่อน
B3 3.06 = 1 ทอน
B3 3.36 = 1 ทอน

B4 3.16 = 1 ท่อน

ตง 2.06 = 1 ท่อน
ตง 3.00 = 1 ทอน
ตง 1.76 = 1 ทอน
ตง 2.60 = 1 ทอน
ตง 1.81 = 1 ทอน
ตง 1.06 = 1 ทอน

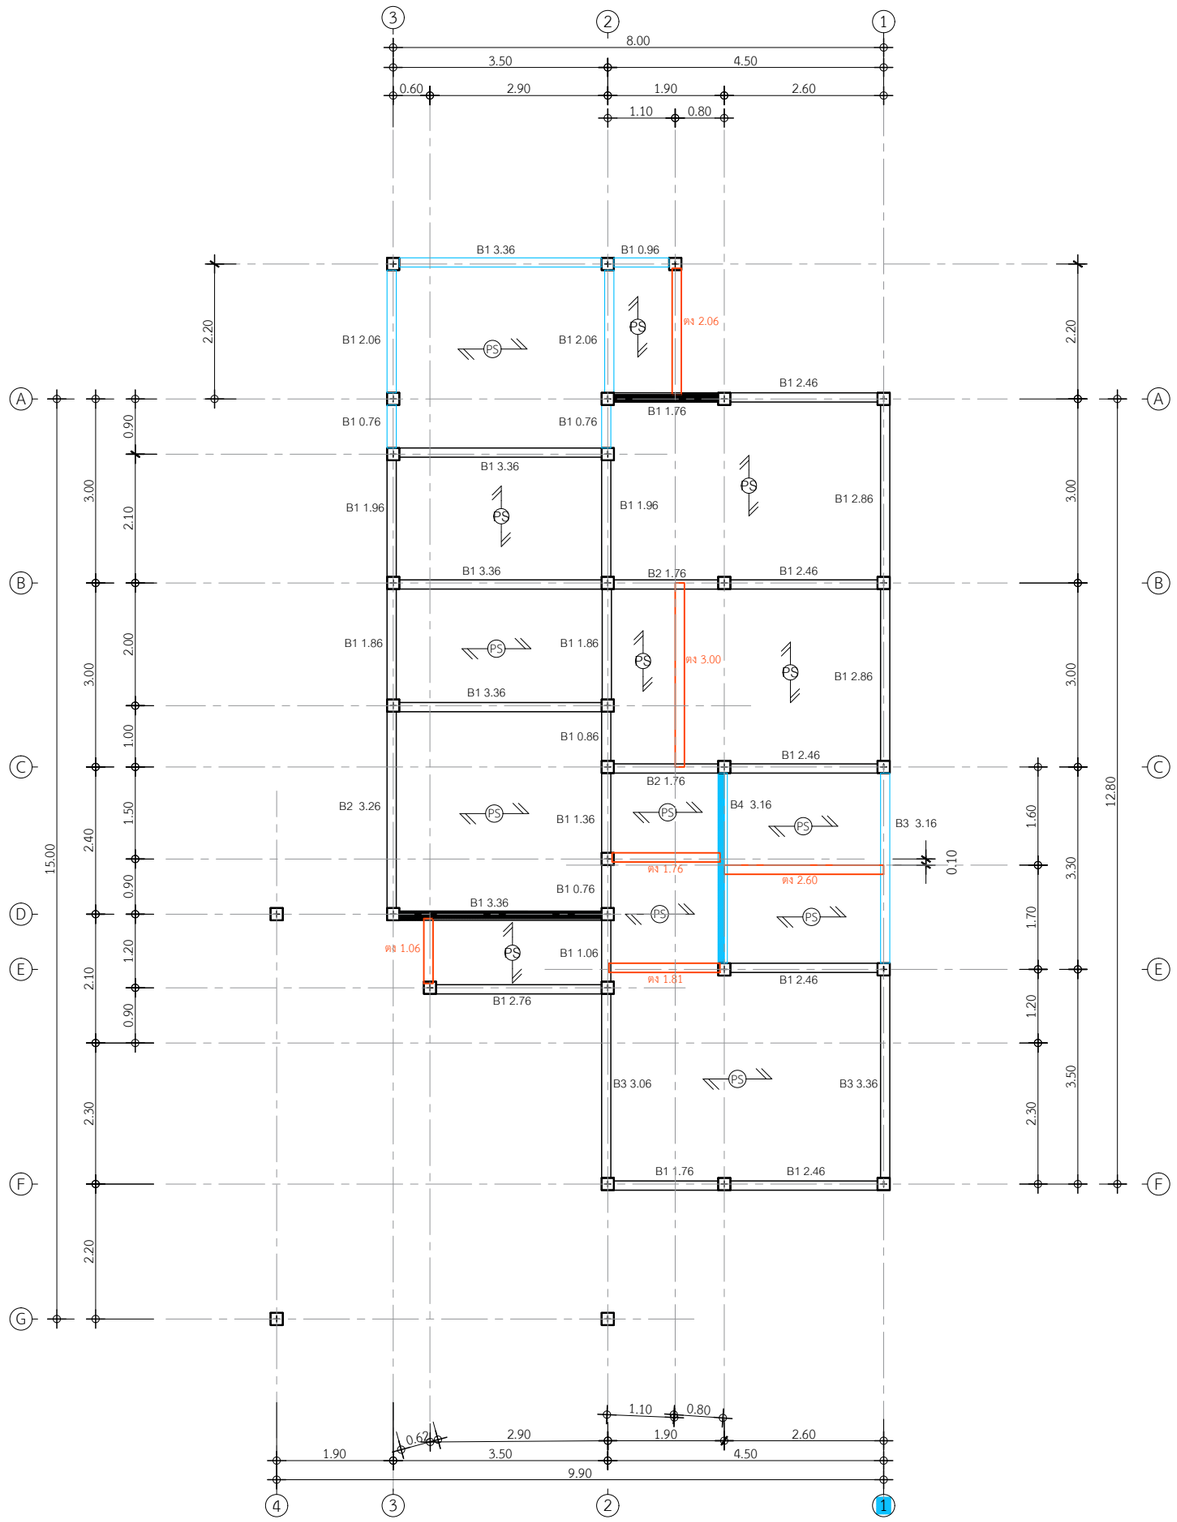


## แปลนคานพื้นชั้นล่าง

IN SCALE 1 : 100

DBuild ดีบิลด์

PROJECT
โครงการ บ้านชายน์ เนเจอร์
บ้านพักอาศัย ค.ส.ล. 1 ชั้น

DATE :
ARCHITECT
STRUCTURAL ENGINEER
SANITARY ENGINEER
MECHANICAL ENGINEER
LANDSCAPE PROJECT

REVISE

| No. | Detail | Date |
|---|---|---|
| | | |

OWNER
DRAWING TITLE
SCALE : 1: 100
Drawing No:
Sheet No : 33
DOCUMENT No :