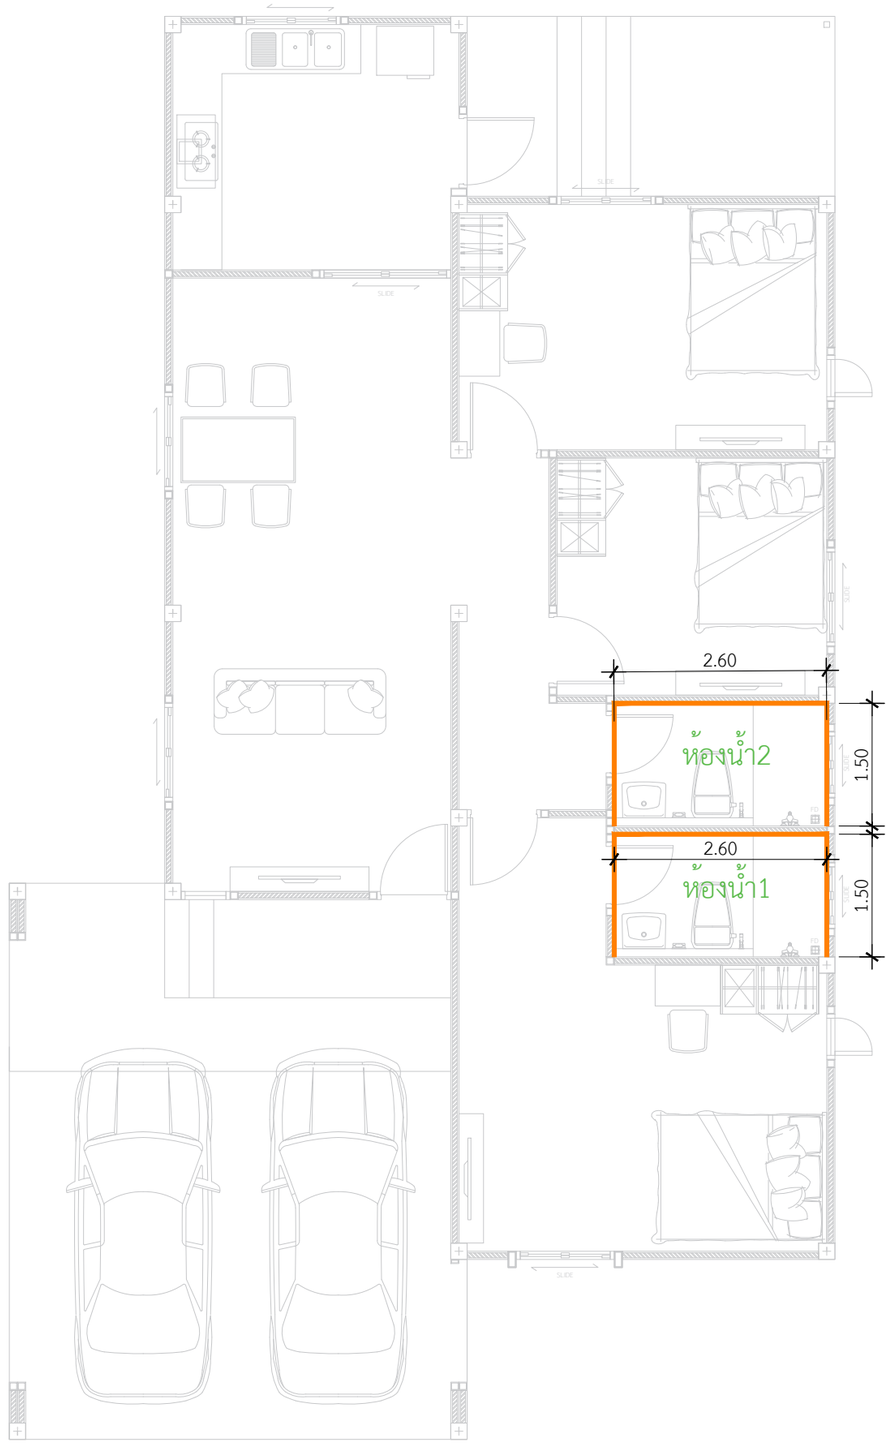

*กระเบื้องผนังห้องน้ำใช้
กระเบื้อง คัมพานา 10 x 16 กลอสซี่ไวท์ A สีขาว

*คิ้ว กระเบื้อง PVC (UV) AP14-01 ขนาด 1.4cm.x2.0m.X14mm.(หนา) สีขาวเงา

หมายเหตุ : ปูกระเบื้องผนังห้องน้ำ 3ด้าน ตามแบบ

แบบขยายกระเบื้องผนังห้องน้ำ
IN SCALE 1 : 75

DBuild ดีบิลด์

PROJECT
โครงการ บ้านชายน์ เนเจอร์
บ้านพักอาศัย ค.ส.ล. 1 ชั้น

DATE :

ARCHITECT

STRUCTURAL ENGINEER

SANITARY ENGINEER
-

MECHANICAL ENGINEER
-

LANDSCAPE PROJECT
-

REVISE

No.	Detail	Date

OWNER

DRAWING TITLE

SCALE : 1: 75

Drawing No:

Sheet No : 33

DOCUMENT No :