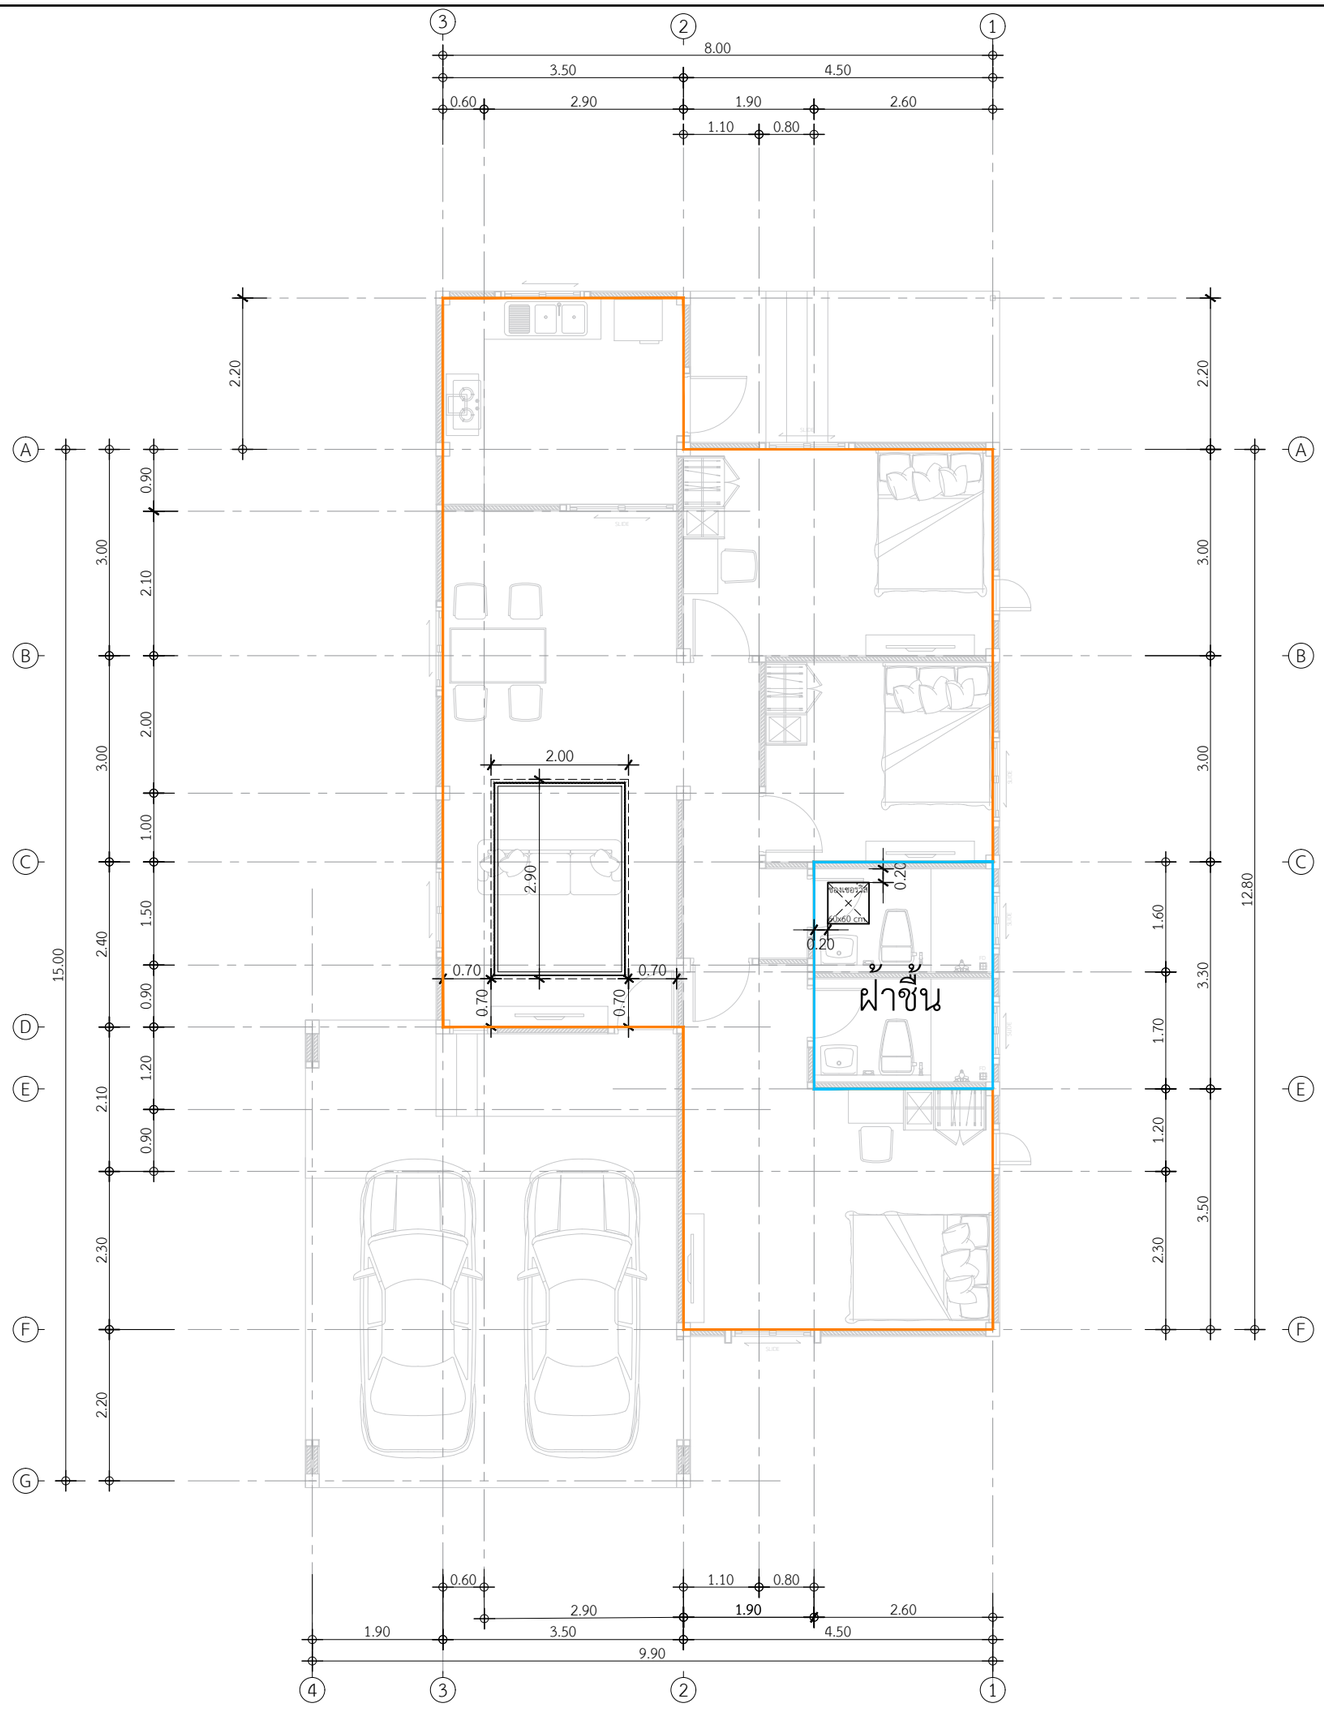

พื้นที่ฝ้าภายใน
- 86.12 ตร.ม.

พื้นที่ฝ้าชื้นภายใน
- 8.58 ตร.ม.

พื้นที่ฝ้าหลุมซ่อนไฟ
- 19.60 ตร.ม.

แปลนพื้นที่ฝ้าภายใน

IN SCALE 1 : 75

DBuild ดีบิลด์

PROJECT

โครงการ บ้านชายน์ เนเจอร์
บ้านพักอาศัย ค.ส.ล. 1 ชั้น

DATE :

ARCHITECT

STRUCTURAL ENGINEER

SANITARY ENGINEER
-

MECHANICAL ENGINEER
-

LANDSCAPE PROJECT
-

REVISE

No.	Detail	Date

OWNER

DRAWING TITLE

SCALE :

Drawing No:

Sheet No : 33

DOCUMENT No :