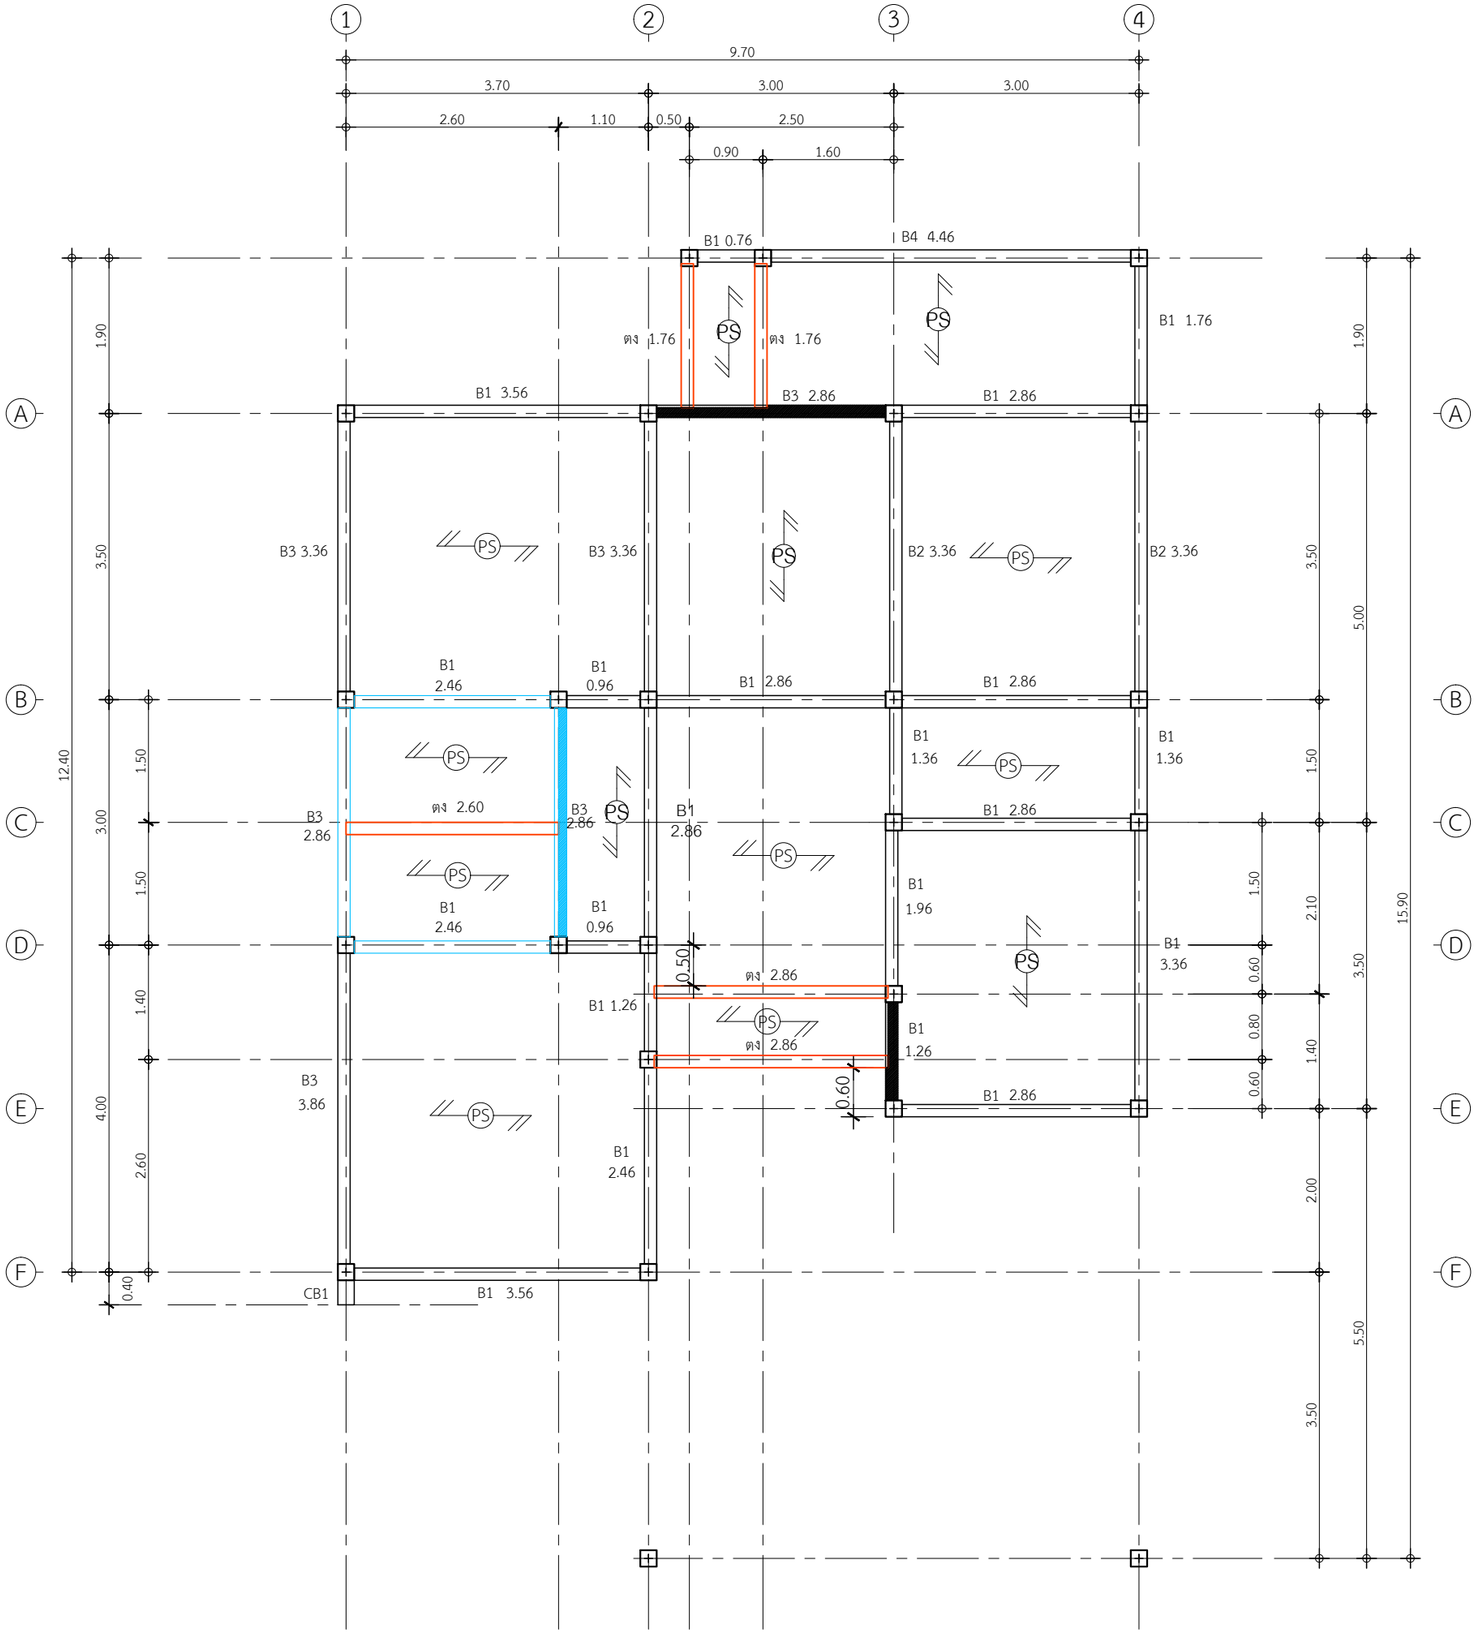

B1 0.76 = 1 ท่อน
B1 0.96 = 2 ท่อน
B1 1.26 = 2 ท่อน
B1 1.36 = 2 ท่อน
B1 1.76 = 1 ท่อน
B1 1.96 = 1 ท่อน
B1 2.86 = 6 ท่อน
B1 2.46 = 3 ท่อน
B1 3.36 = 1 ท่อน
B1 3.56 = 2 ท่อน

B2 3.36 = 2 ท่อน

B3 2.86 = 3 ท่อน
B3 3.36 = 2 ท่อน
B3 3.86 = 1 ท่อน

B4 4.46 = 1 ท่อน

ตง 1.76 = 2 ท่อน
ตง 2.60 = 1 ท่อน
ตง 2.86 = 2 ท่อน

แปลนคานพื้นชั้นล่าง

IN SCALE 1 : 75

DBuild ดีบิลด์

PROJECT
โครงการ บ้านชายน์ เนเจอร์
บ้านพักอาศัย ค.ส.ล. 1 ชั้น

DATE :
ARCHITECT
STRUCTURAL ENGINEER
SANITARY ENGINEER
MECHANICAL ENGINEER
LANDSCAPE PROJECT

REVISE

No.	Detail	Date

OWNER
DRAWING TITLE
SCALE : 1: 75
Drawing No:
Sheet No : 33
DOCUMENT No :