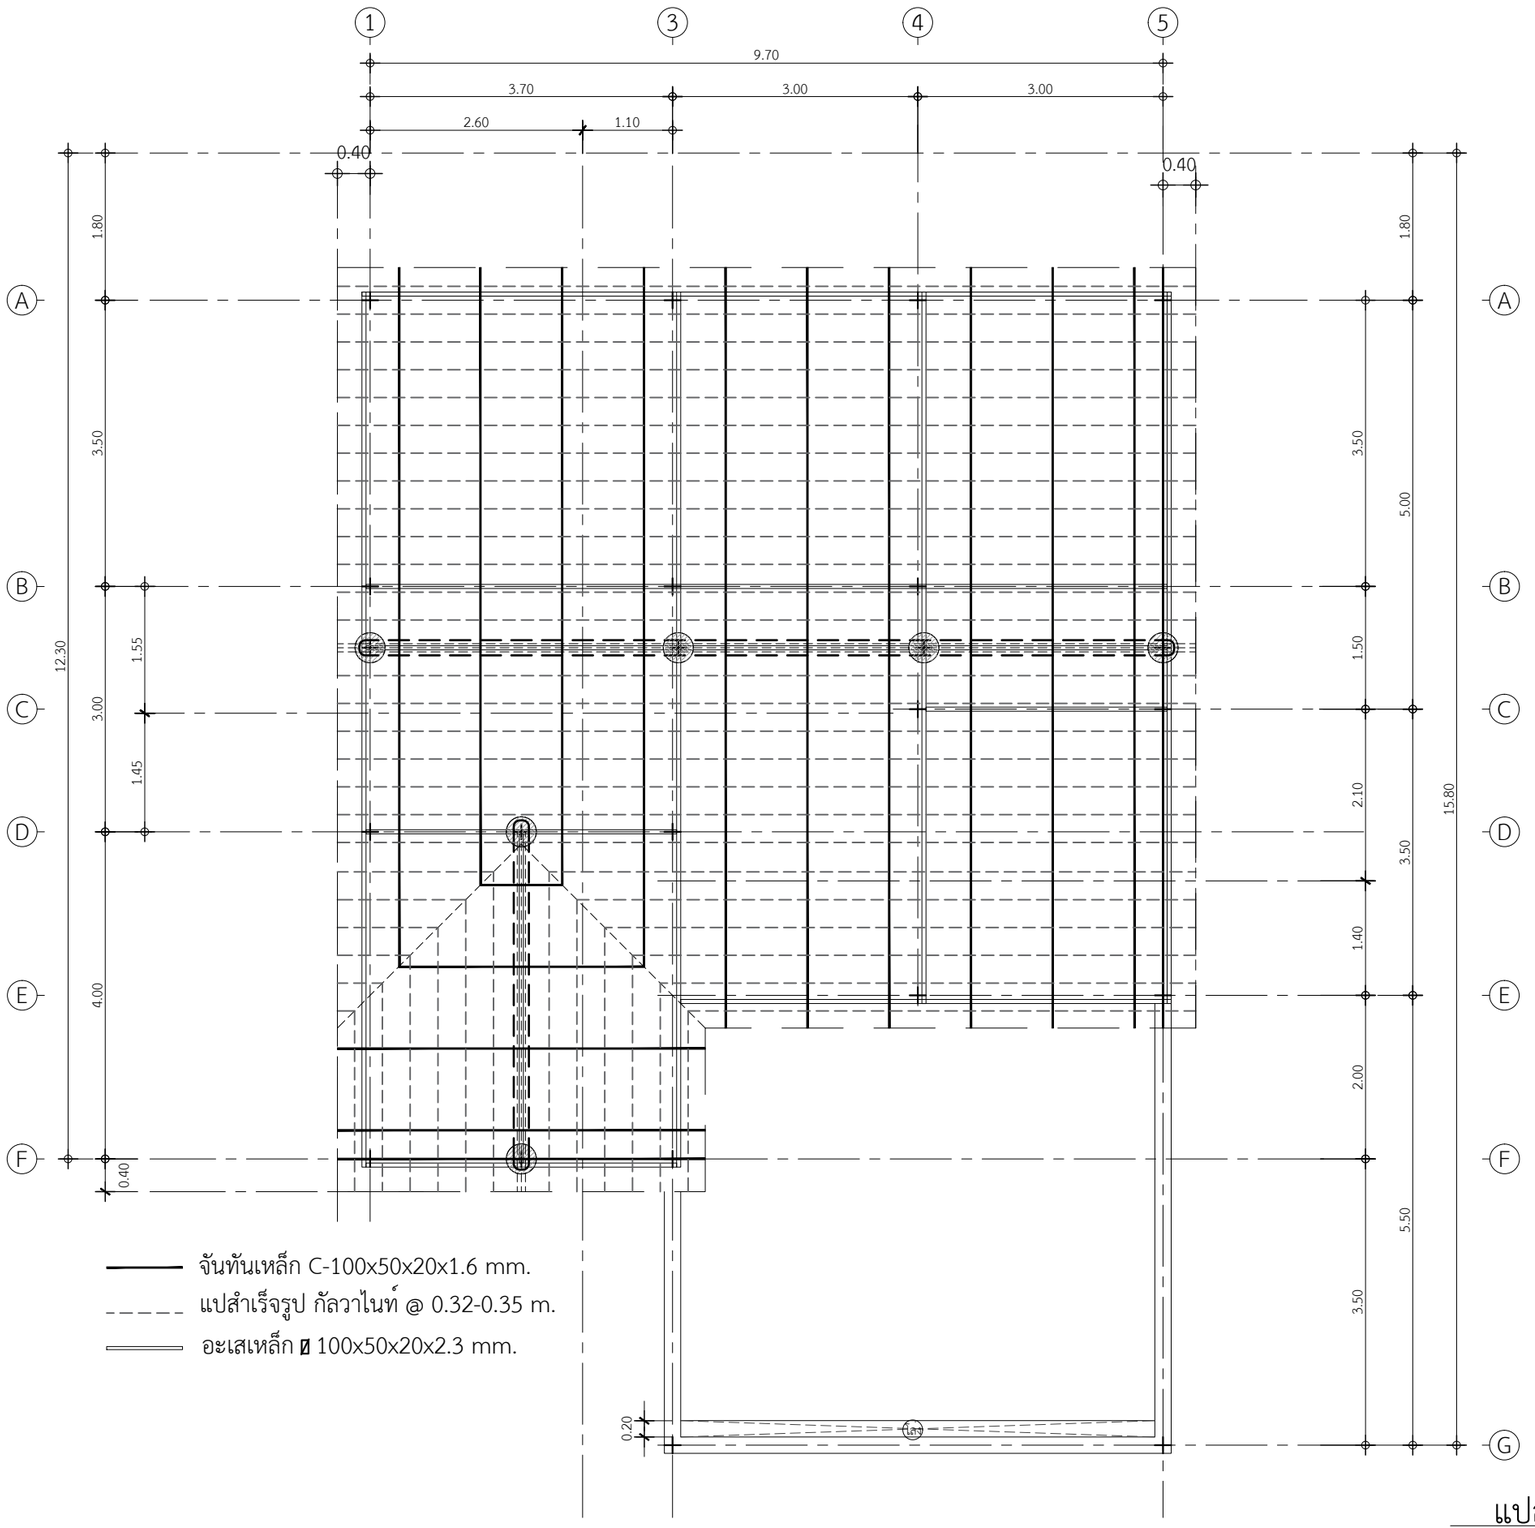

จันทันเหล็ก C-100x50x20x1.6 mm.

แปสำเร็จรูป กัลวาไนท์ @ 0.32-0.35 m.

อะเสเหล็ก ⧈ 100x50x20x2.3 mm.

แปลนแปลงโครงสร้างหลังคา1

IN SCALE 1 : 75

DBuild ดีบิลด์

PROJECT

โครงการ บ้านชายน์ เนเจอร์

บ้านพักอาศัย ค.ส.ล. 1 ชั้น

DATE :

ARCHITECT

STRUCTURAL ENGINEER

SANITARY ENGINEER

-

MECHANICAL ENGINEER

-

LANDSCAPE PROJECT

-

REVISE

No.	Detail	Date

OWNER

DRAWING TITLE

SCALE : 1: 75

Drawing No:

Sheet No : 33

DOCUMENT No :