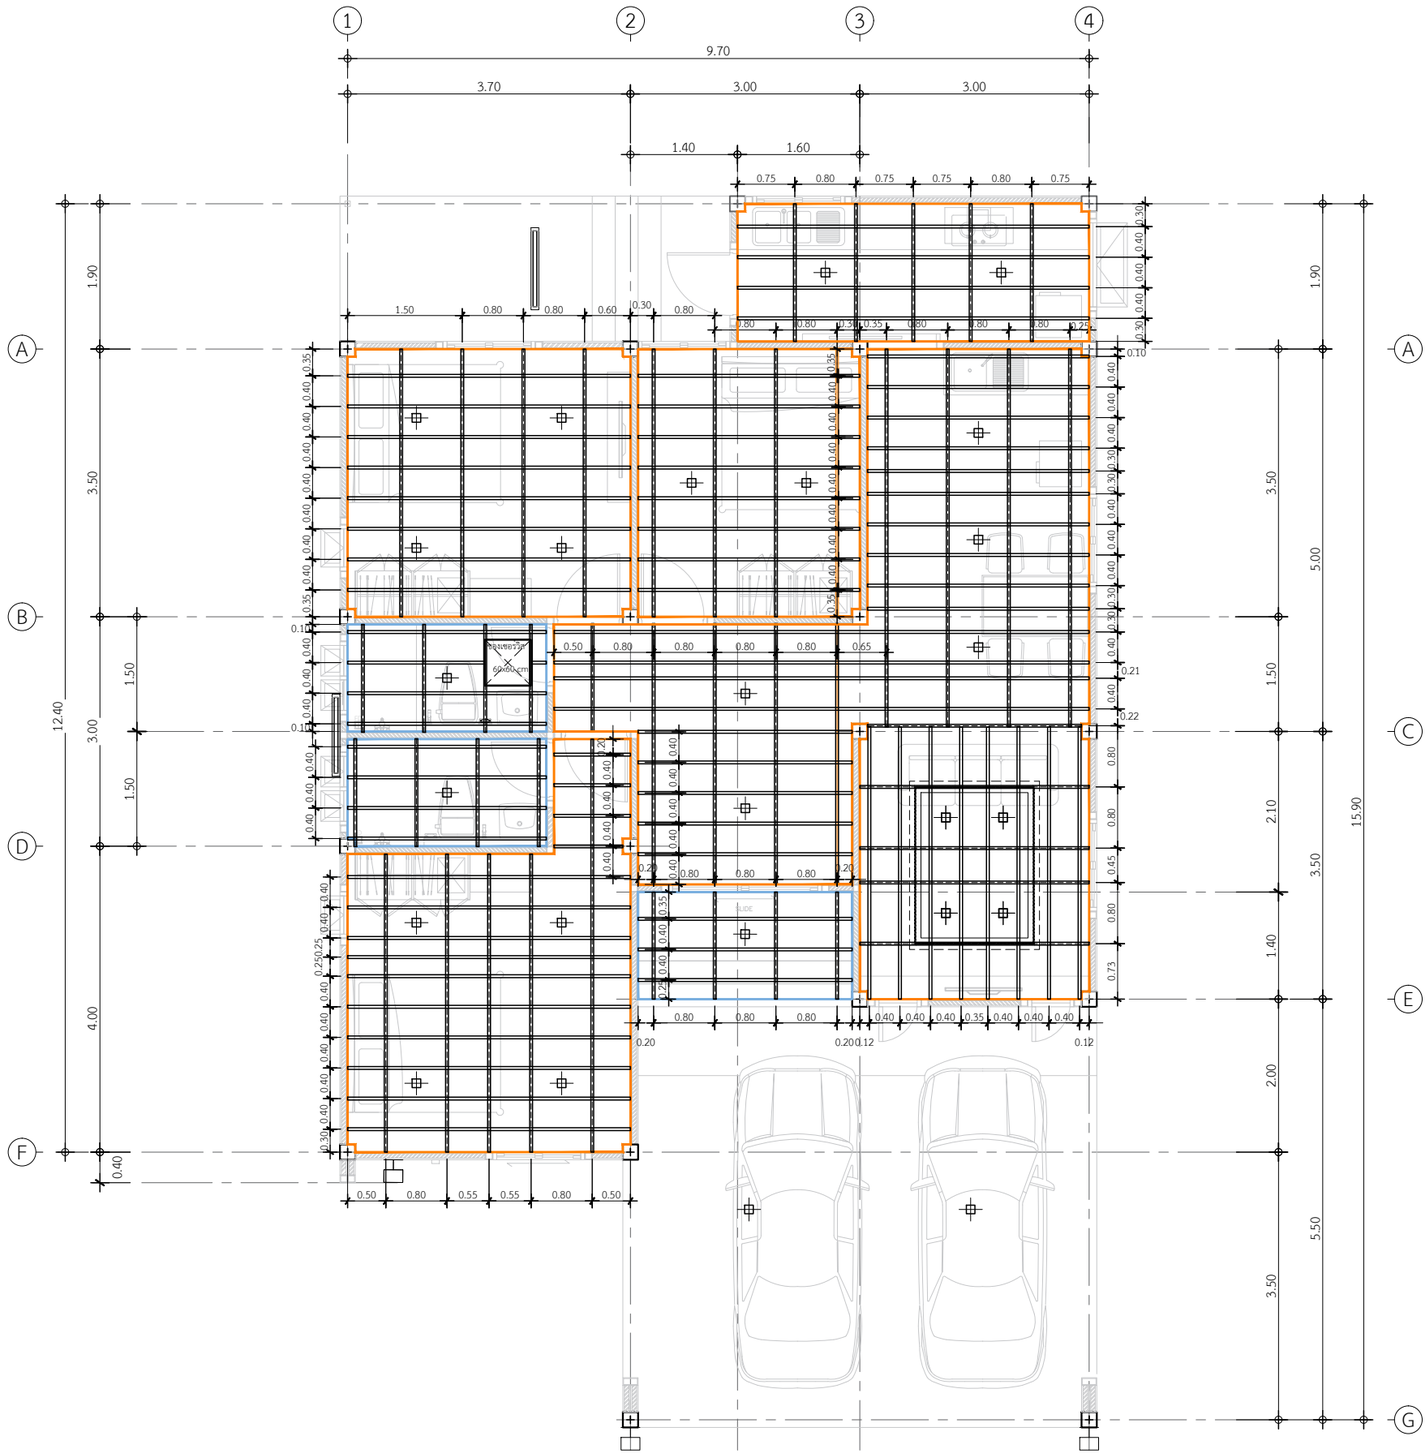

พื้นที่ฝ้าภายใน

- 85.99 ตร.ม.

พื้นที่ฝ้าทนชื้น

- 12.60 ตร.ม.

พื้นที่ฝ้าหลุมซ่อนไฟ

- 15.60 ม.

หลุมฝ้าซ่อนรางม่าน 1 จุด

โครงซีลายแนวตั้ง ระยะ 0.80 ม.

โครงซีลายแนวนอน ระยะ 0.40 ม.

แปลนโครงฝ้าภายใน

IN SCALE 1 : 75

DBuild ดีบิลด์

PROJECT

โครงการ บ้านชายน์ เนเจอร์

บ้านพักอาศัย ค.ส.ล. 1 ชั้น

DATE :

ARCHITECT

STRUCTURAL ENGINEER

SANITARY ENGINEER

-

MECHANICAL ENGINEER

-

LANDSCAPE PROJECT

-

REVISE

No.	Detail	Date

OWNER

DRAWING TITLE

SCALE :

Drawing No:

Sheet No : 33

DOCUMENT No :