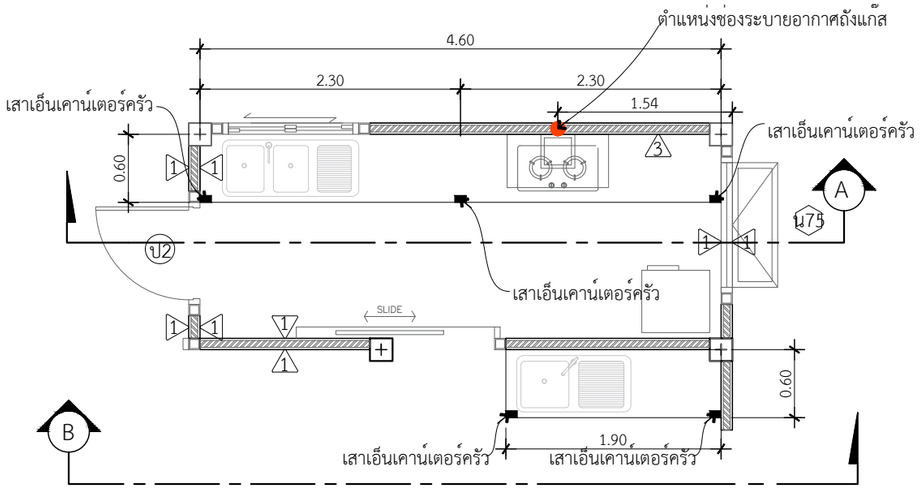

แปลนขยายเคาน์เตอร์ห้องครัว

INSCALE 1 : 75

**TOP กระเบื้องแกนนิตโต้ 60 x 60 สีดำ
**บานซิงค์PVC บานคู่,ใต้เตาแก๊ส สีขาว
**กระเบื้อง คัมพานา 10 x 16 กลอสซี่ไวท์ A สีขาว
** คิ้ว กระเบื้อง PVC
ขนาด 1.4cm.x2.0m.X14mm.(หนา) สีขาวเงา

เคาน์เตอร์ห้องครัวด้านนอก

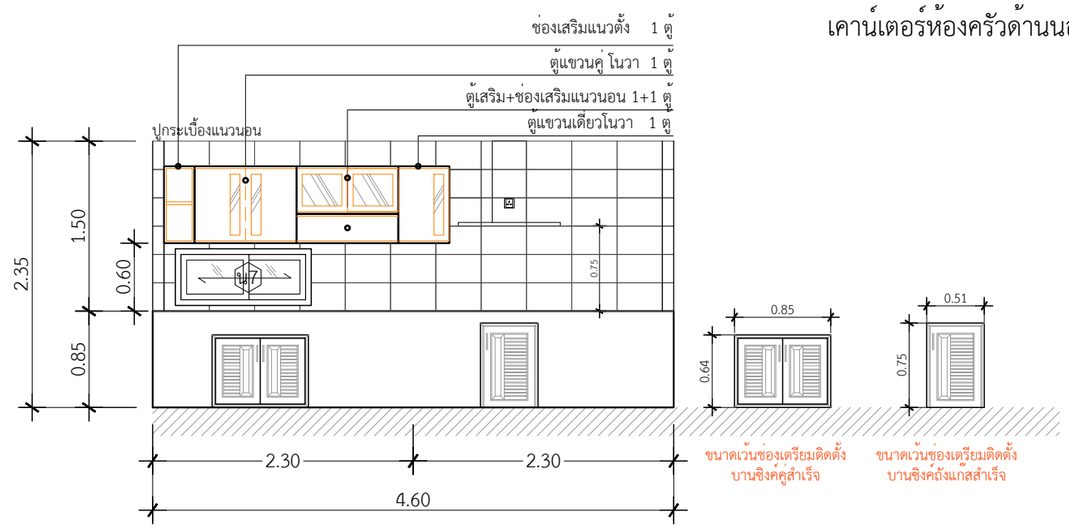

รูปตัด A-A

INSCALE 1 : 75

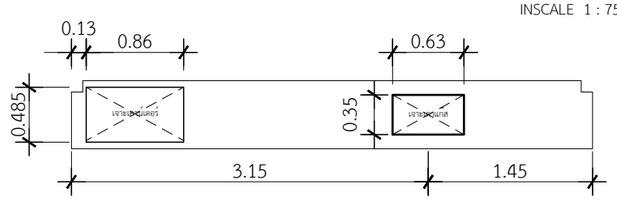

ขนาดเจาะเคาน์เตอร์ซิงค์ 2 หลุม 0.86x0.485 m.

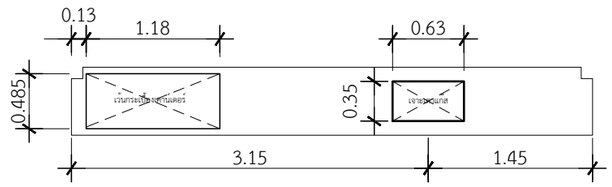

ขนาดเว้นกระเบื้องซิงค์ 2 หลุม 1.18x0.485 m.

เคาน์เตอร์ห้องครัวด้านใน

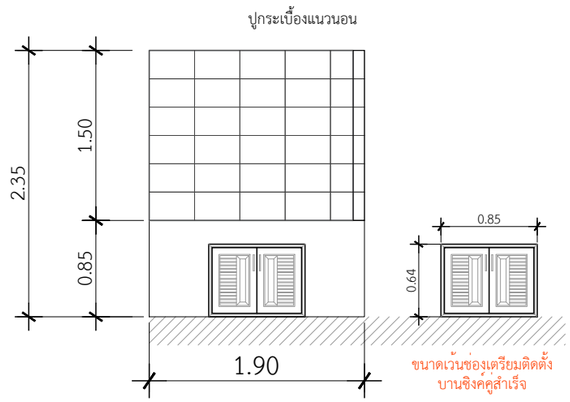

รูปตัด B-B

INSCALE 1 : 75

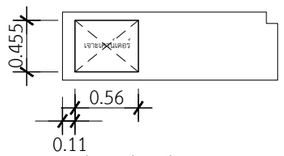

ขนาดเจาะเคาน์เตอร์ซิงค์ 1 หลุม 0.56x0.455 m.

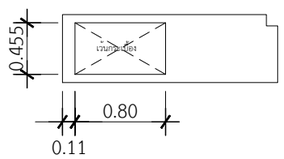

ขนาดเว้นกระเบื้องซิงค์ 1 หลุม 0.80x0.455 m.

DBuild ดีบิลด์

PROJECT
โครงการ บ้านชายน์ เนเจอร์
บ้านพักอาศัย ค.ส.ล. 1 ชั้น

DATE :
ARCHITECT
STRUCTURAL ENGINEER
SANITARY ENGINEER
MECHANICAL ENGINEER
LANDSCAPE PROJECT

REVISE

No.	Detail	Date

OWNER
DRAWING TITLE
SCALE :
Drawing No:
Sheet No : 33
DOCUMENT No :