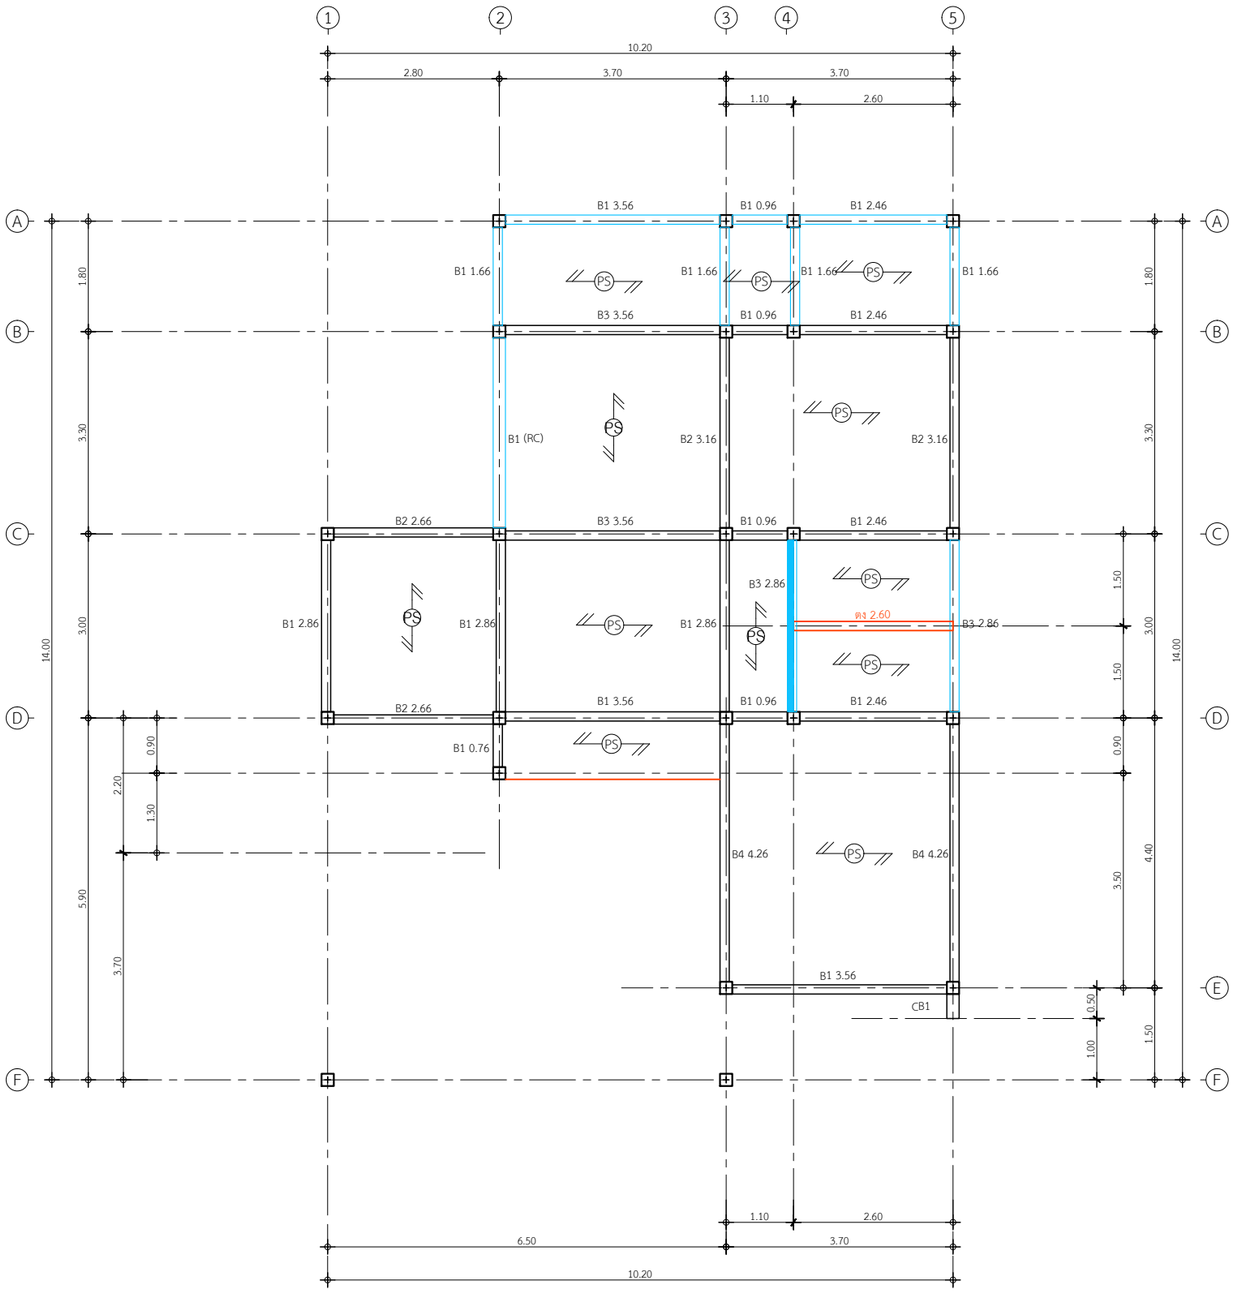

B1 0.76 = 1 ท่อน
B1 0.96 = 4 ท่อน
B1 1.66 = 4 ท่อน
B1 2.46 = 4 ท่อน
B1 2.86 = 3 ท่อน
B1 3.56 = 3 ท่อน

B2 3.16 = 2 ท่อน
B2 2.66 = 2 ท่อน

B3 2.86 = 2 ท่อน
B3 3.56 = 2 ท่อน

B4 4.26 = 2 ท่อน

ตง 2.60 = 1 ท่อน

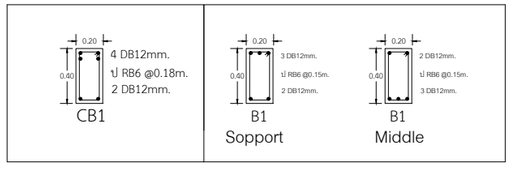

แบบขยายโครงสร้างคาน
IN SCALE 1 : 25

แปลนคานพื้นชั้นล่าง
IN SCALE 1 : 100

DBuild ดีบิลด์

PROJECT
โครงการ บ้านชายน์ เนเจอร์
บ้านพักอาศัย ค.ส.ล. 1 ชั้น

DATE :
ARCHITECT
STRUCTURAL ENGINEER
SANITARY ENGINEER
-
MECHANICAL ENGINEER
-
LANDSCAPE PROJECT
-

REVISE

No.	Detail	Date

OWNER
DRAWING TITLE
SCALE : 1: 100
Drawing No:
Sheet No : 33
DOCUMENT No :