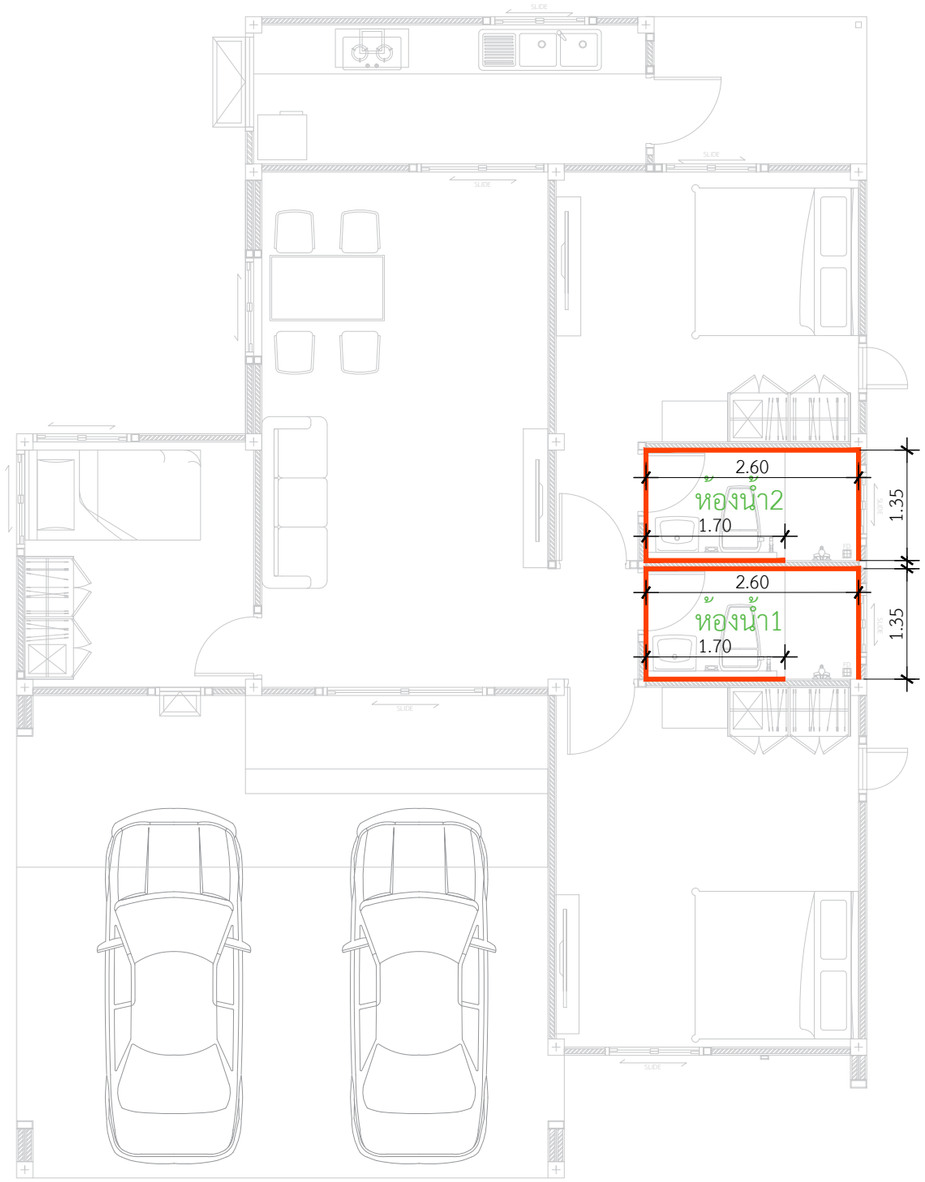


*กระเบื้องผนังห้องน้ำใช้
กระเบื้อง คัมพานา 12 x 24 กลอสซี่ไวท์ A สีขาว

*คิ้ว กระเบื้อง PVC (UV) AP14-01 ขนาด 1.4cm.x2.0m.X14mm.(หนา) สีขาวเงา

หมายเหตุ : ปูกระเบื้องผนังห้องน้ำ ตามแบบ

แบบขยายกระเบื้องผนังห้องน้ำ
IN SCALE 1 : 75

DBuild ดีบิลด์

PROJECT
โครงการ บ้านเซน เนเจอร์
บ้านพักอาศัย ค.ส.ล. 1 ชั้น

DATE :
ARCHITECT
STRUCTURAL ENGINEER
SANITARY ENGINEER
MECHANICAL ENGINEER
LANDSCAPE PROJECT

REVISE

| No. | Detail | Date |
|---|---|---|

OWNER
DRAWING TITLE
SCALE : 1: 75
Drawing No:
Sheet No : 33
DOCUMENT No :