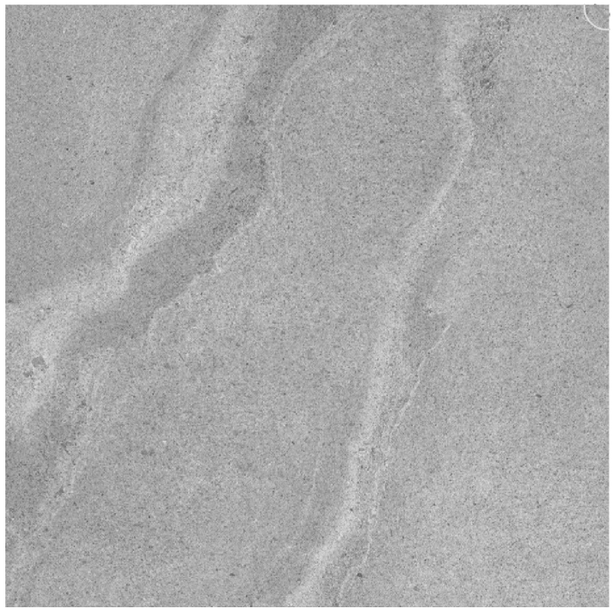

กระเบื้องพื้นห้องน้ำ
กระเบื้องพื้น 40x40 ซม. CERGRES
มิดไนท์ สโตน เทาอ่อน

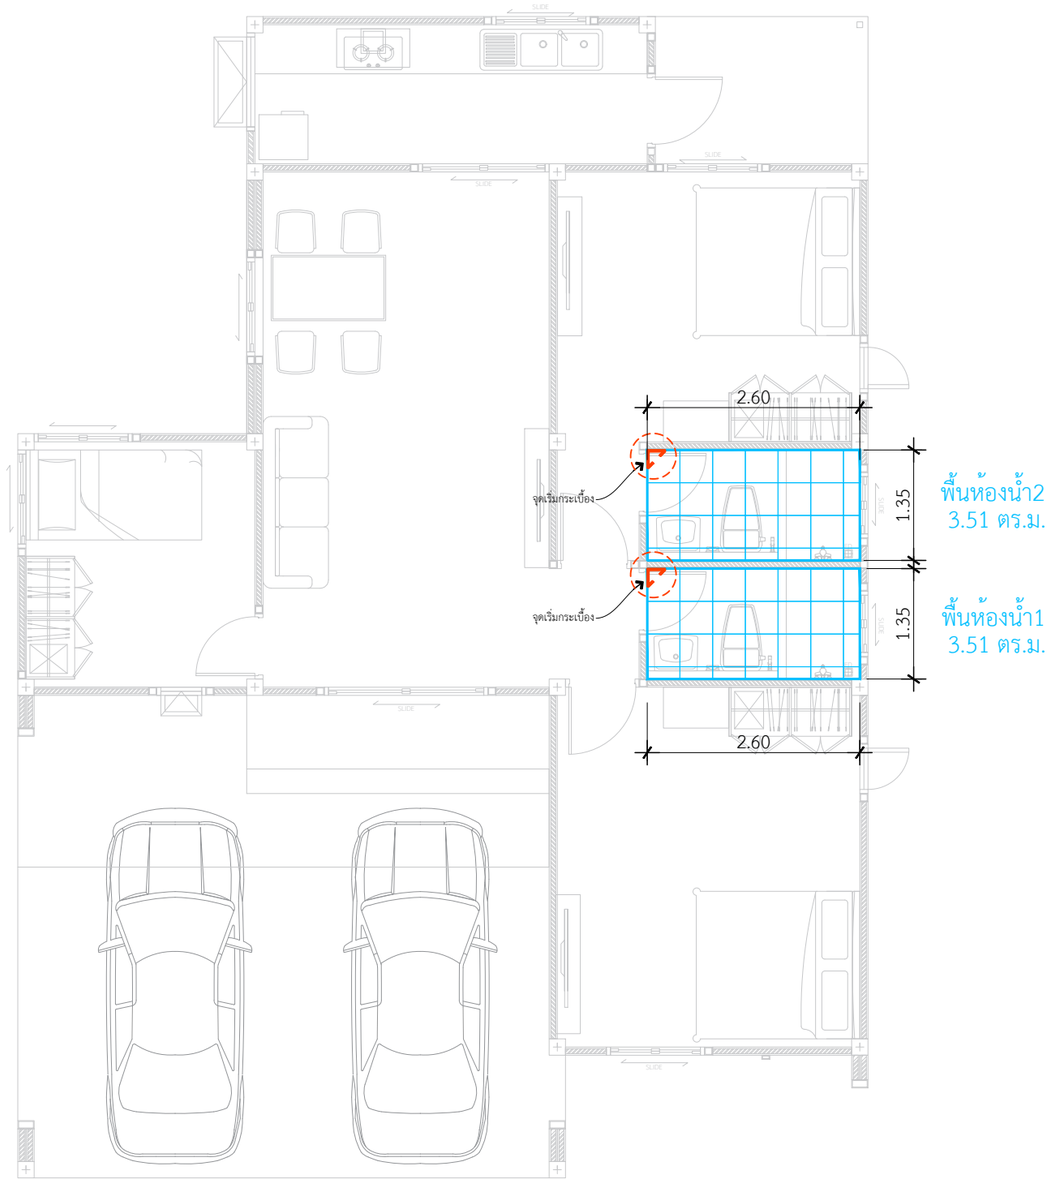

แบบขยายกระเบื้องพื้นห้องน้ำ
IN SCALE 1 : 75

DBuild ดีบิลด์

PROJECT
โครงการ บ้านเซน เนเจอร์
บ้านพักอาศัย ค.ส.ล. 1 ชั้น

DATE :
ARCHITECT
STRUCTURAL ENGINEER
SANITARY ENGINEER
MECHANICAL ENGINEER
LANDSCAPE PROJECT

REVISE

No.	Detail	Date

OWNER
DRAWING TITLE
SCALE : 1: 75
Drawing No:
Sheet No : 33
DOCUMENT No :