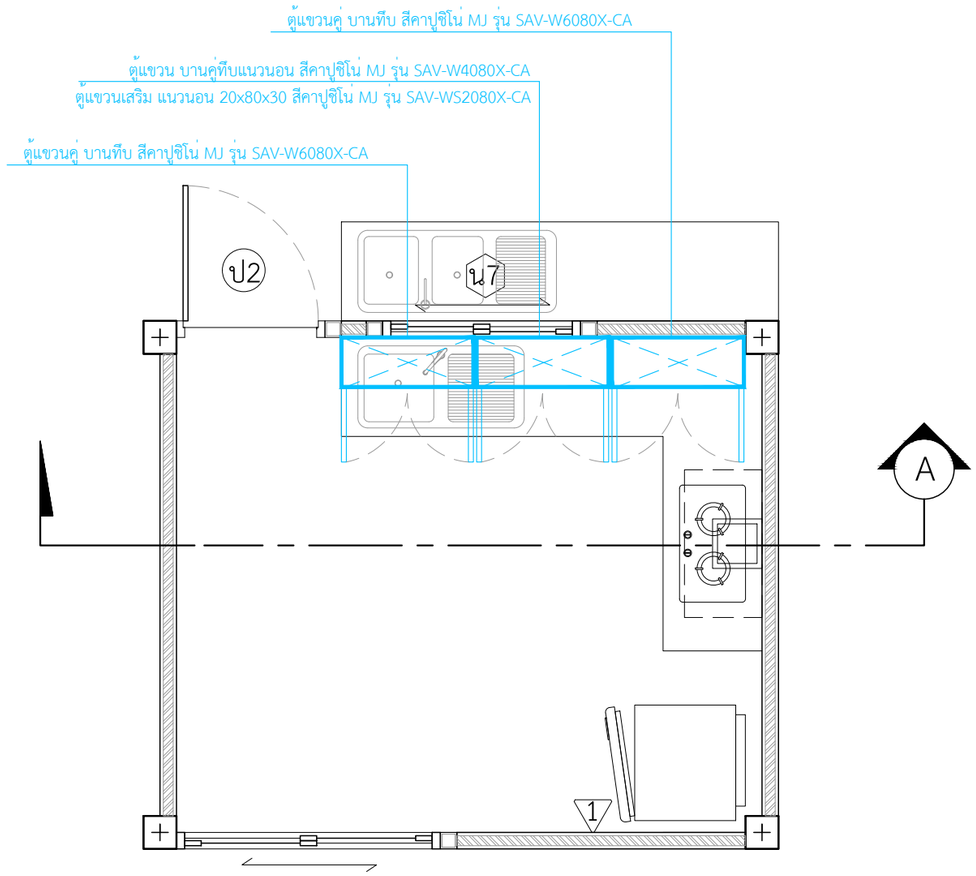

แปลนขยายเคาน์เตอร์ห้องครัว

INSCALE 1 : 50

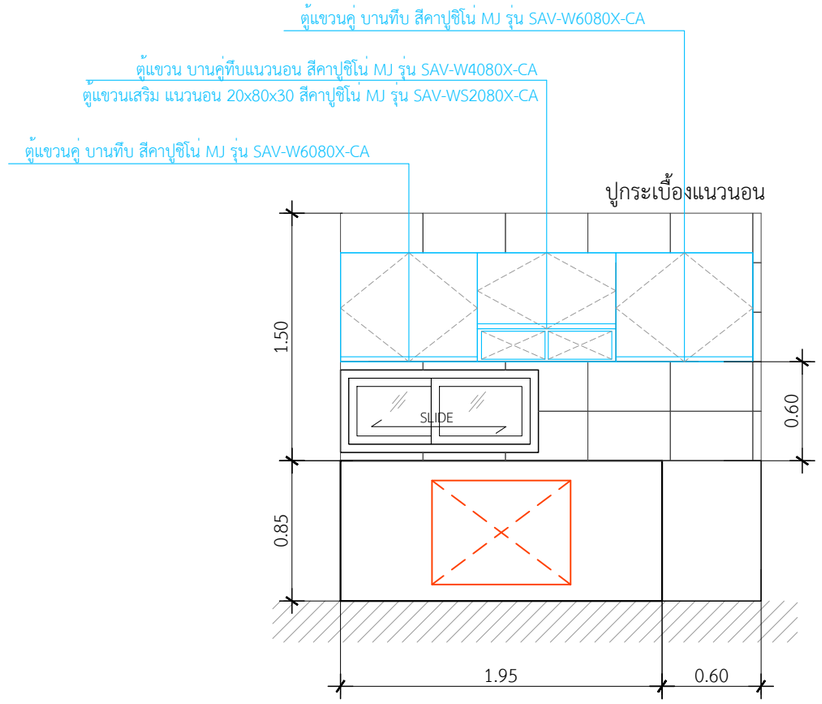

รูปตัด A-A

INSCALE 1 : 50

ตู้แขวนคู่ บานทึบ สีคาปูชิโน่ MJ รุ่น SAV-W6080X-CA = 2 ตู้
ตู้แขวนเสริม แนวนอน 20x80x30 สีคาปูชิโน่ MJ รุ่น SAV-WS2080X-CA = 1 ตู้
ตู้แขวน บานคู่ทึบแนวนอน สีคาปูชิโน่ MJ รุ่น SAV-W4080X-CA = 1 ตู้

**ตู้แขวน ยี่ห้อ MJ KITCHENสีคาปูชิโน่

DBuild ดีบิลด์

PROJECT
โครงการ บ้านชายน์ เนเจอร์
บ้านพักอาศัย ค.ส.ล. 1 ชั้น

DATE :
ARCHITECT
STRUCTURAL ENGINEER
SANITARY ENGINEER
MECHANICAL ENGINEER
LANDSCAPE PROJECT

REVISE

No.	Detail	Date

OWNER
DRAWING TITLE
SCALE :
Drawing No:
Sheet No : 33
DOCUMENT No :