SIGN04-008 Sign Pichaya
(Cedar)

ลูกค้าปรับแบบ วันที่ 12/2/2567

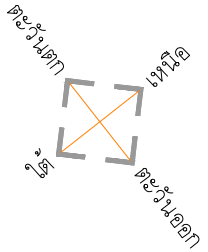

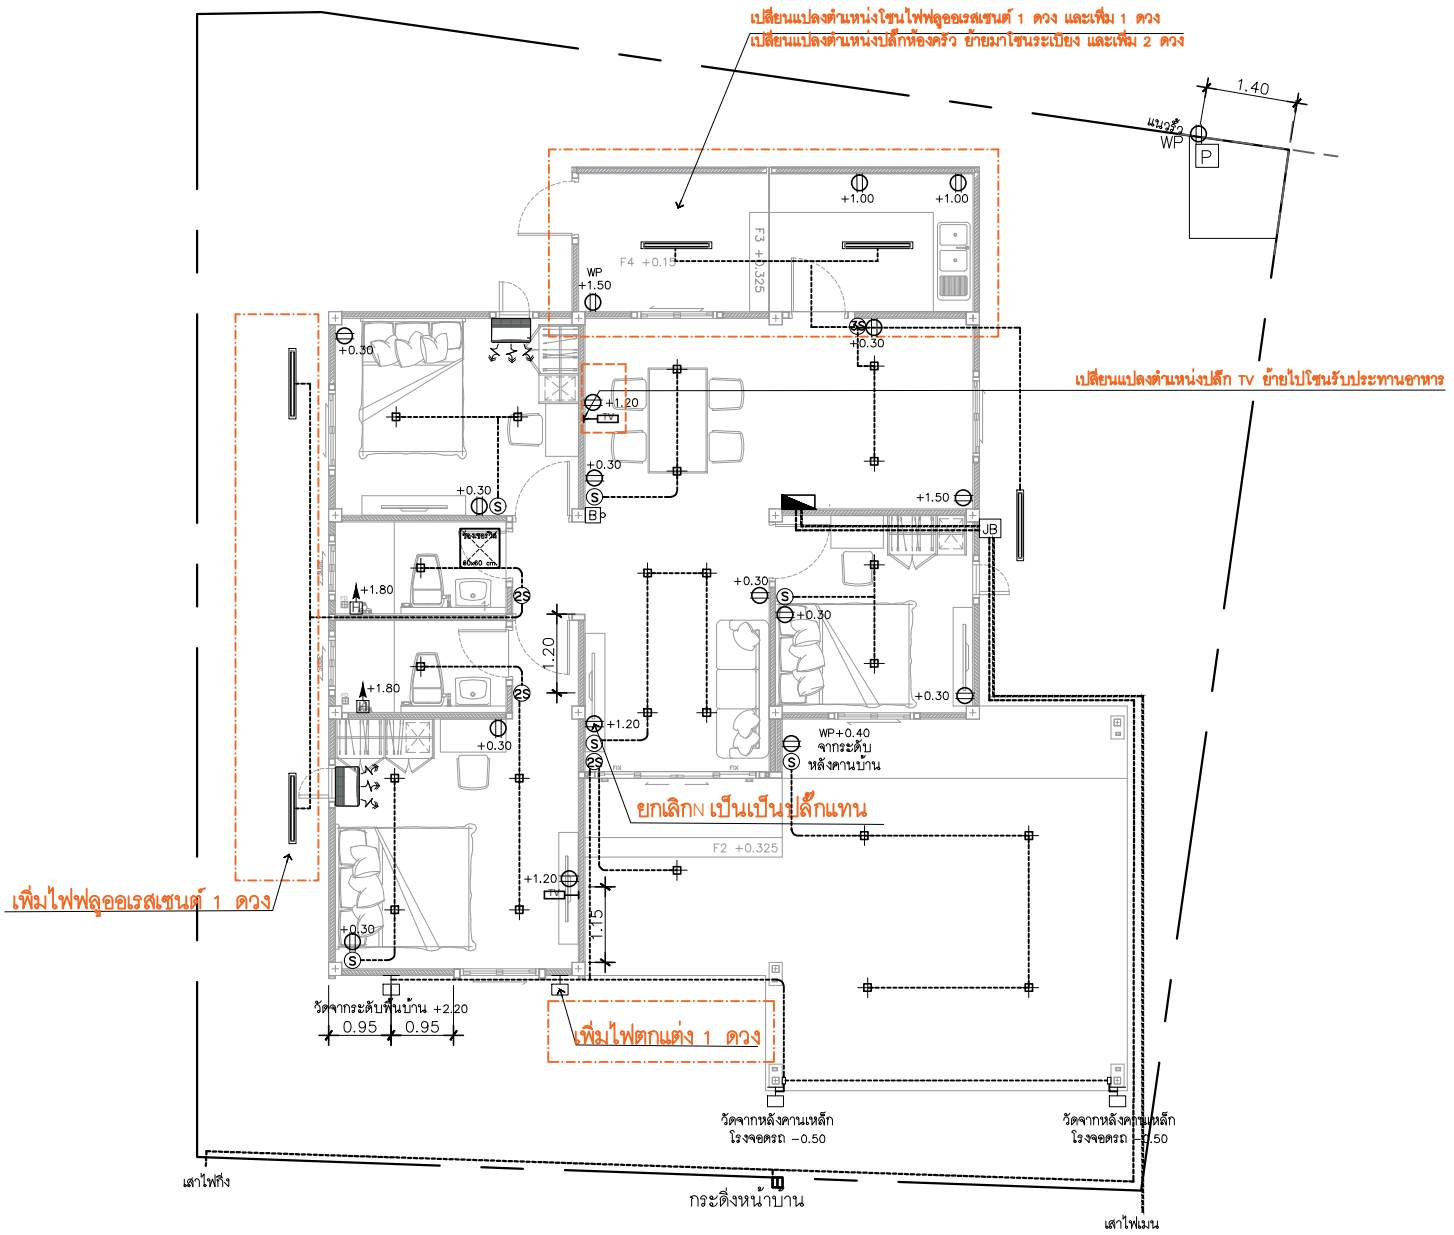

***หมายเหตุ ฝังลึกลงใต้ดินอย่างน้อย 15 เซนติเมตร

แปลนไฟฟ้า

IN SCALE 1 : 75

QDHouse

PROJECT

โครงการ บ้านเซนส์ เนเจอร์

บ้านพักอาศัย ค.ส.ล 1 ชั้น

DATE :

ARCHITECT

STRUCTURAL ENGINEER

SANITARY ENGINEER

MECHANICAL ENGINEER

LANDSCAPE PROJECT

REVISE

No.	Detail	Date

KEY PLAN

DRAWING TITLE

SCALE :

Drawing No:

Sheet No : 32

DOCUMENT No :