

PROJECT
โครงการ บ้านชานน์ เนเจอร์
บ้านพักอาศัย ค.ส.ถ. 1 ชั้น

DATE :
ARCHITECT

STRUCTURAL ENGINEER

SANITARY ENGINEER

MECHANICAL ENGINEER

LANDSCAPE PROJECT

REVISE

No.	Detail	Date

OWNER


DRAWING TITLE

SCALE : 1: 75

Drawing No:

Sheet No:

DOCUMENT No:

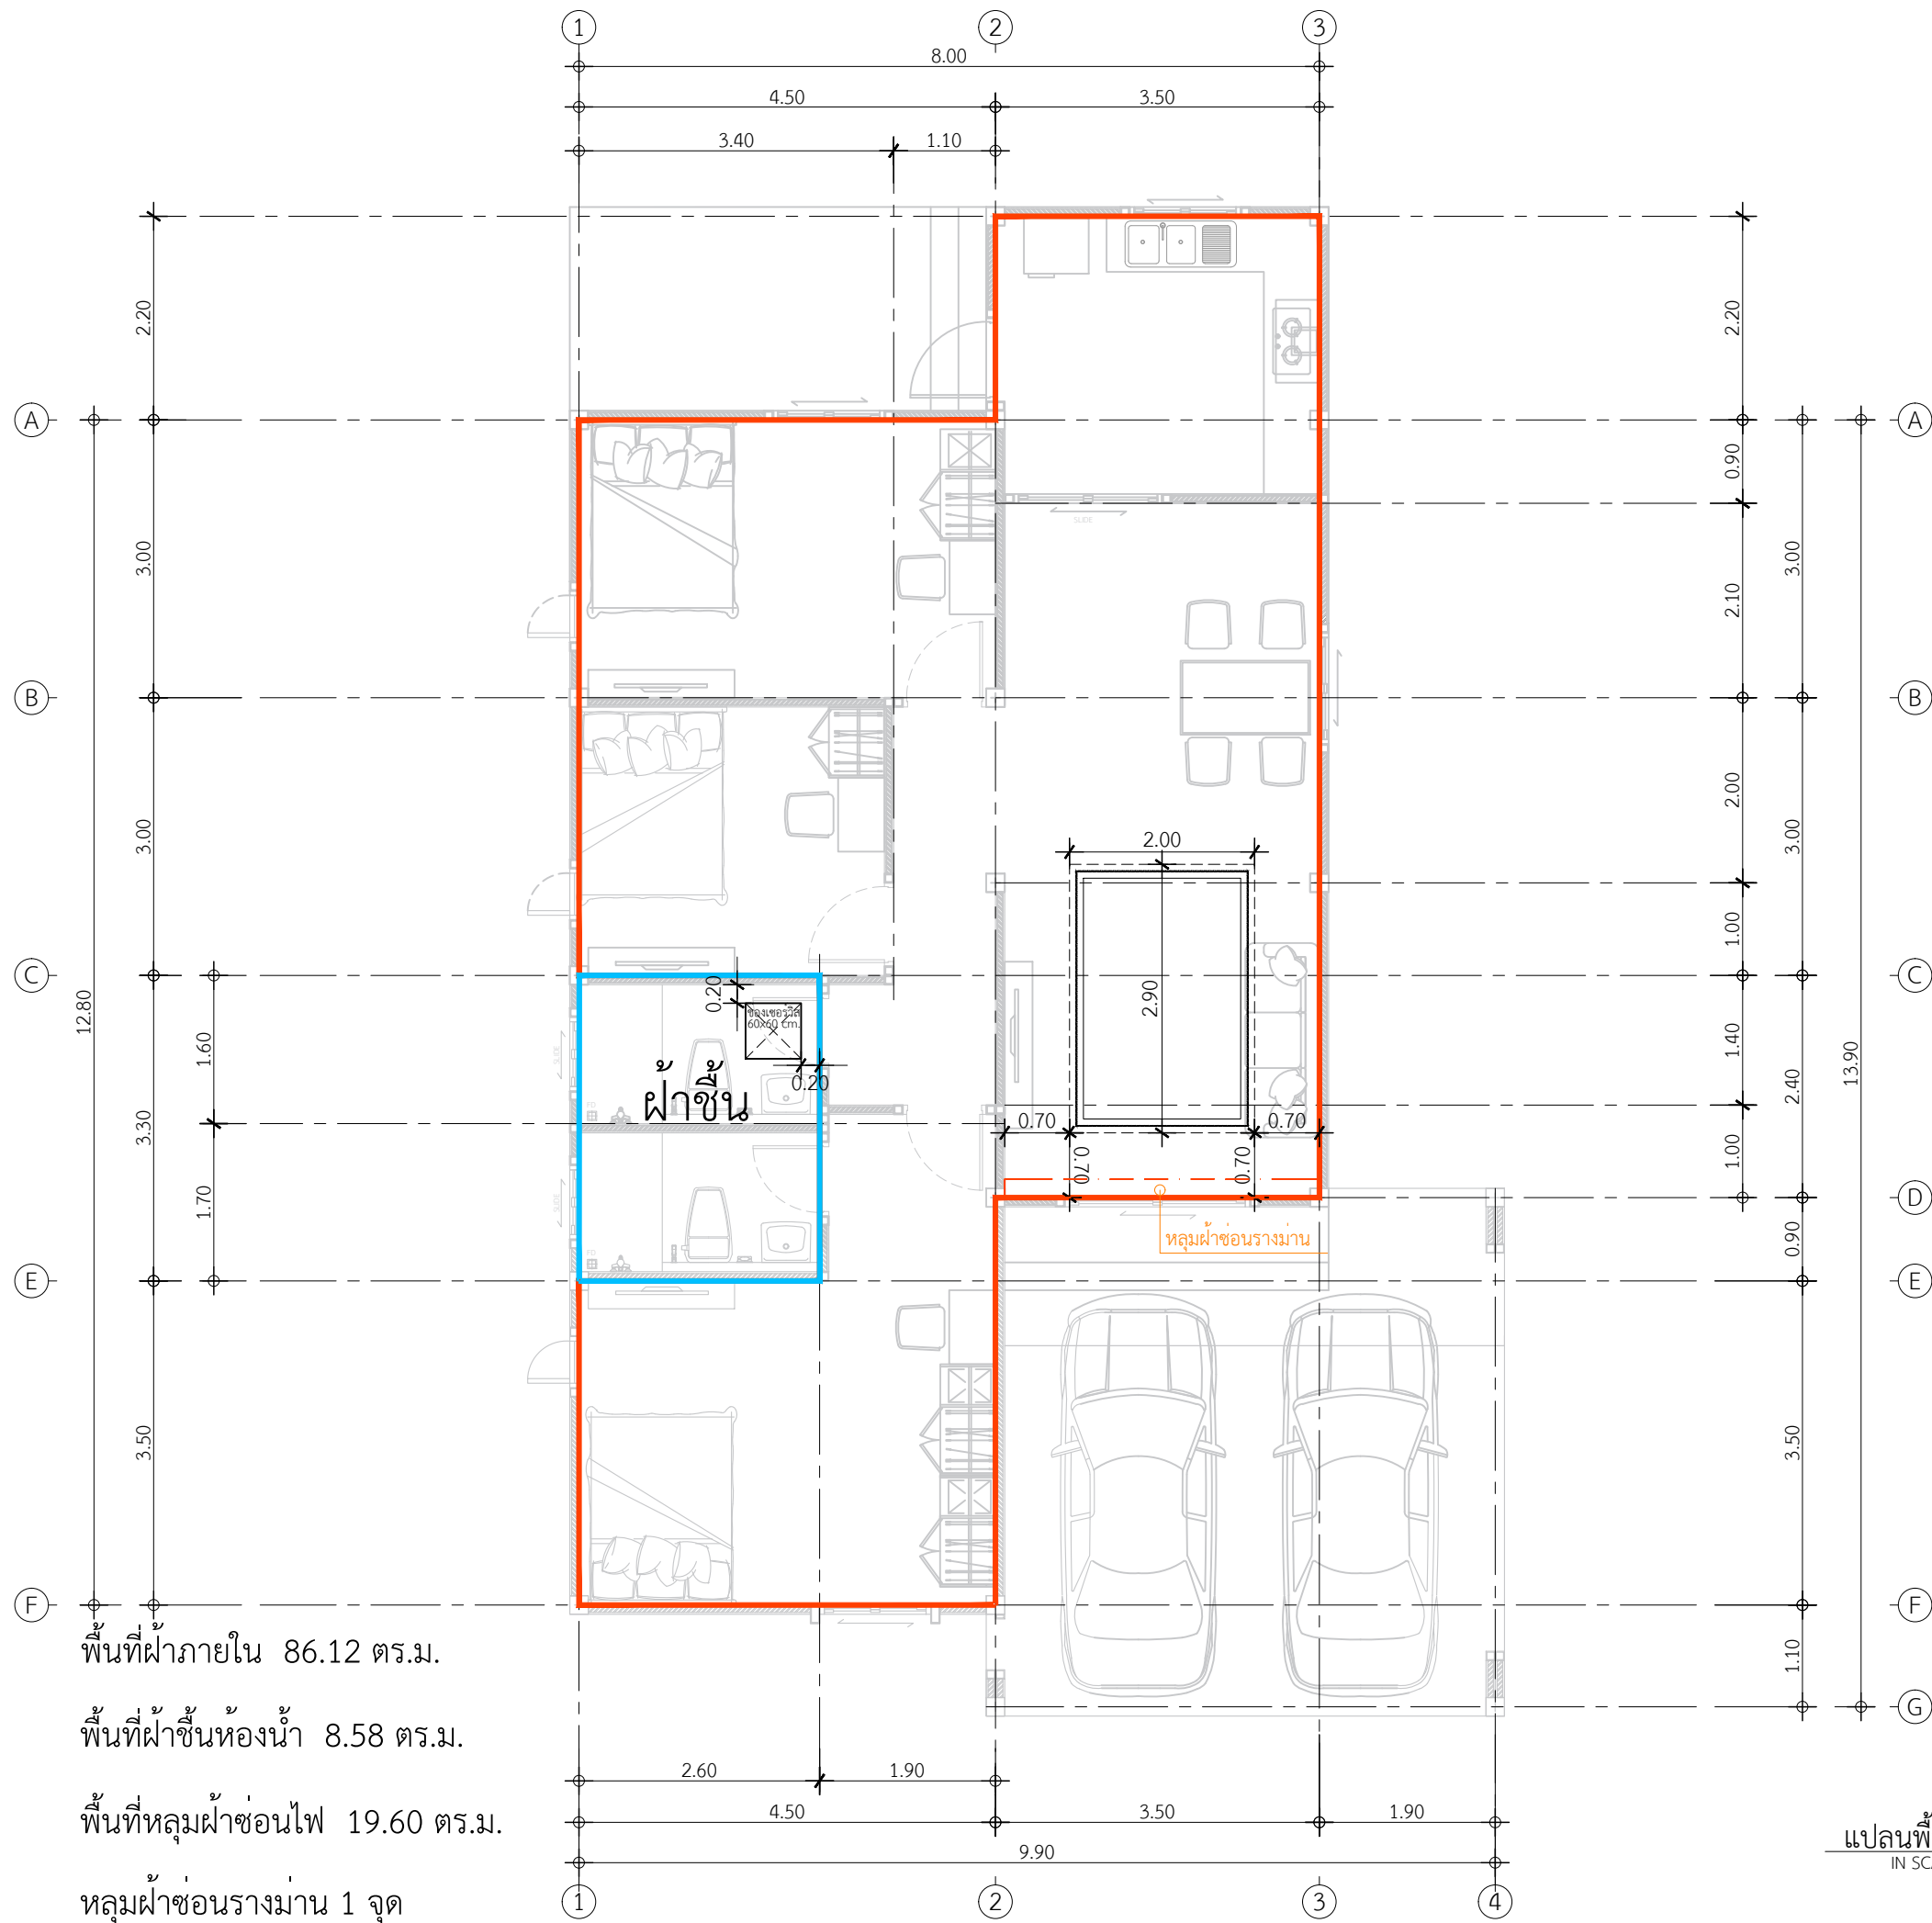

พื้นที่ฝ้าภายใน 86.12 ตร.ม.
พื้นที่ฝ้าชั้นห้องน้ำ 8.58 ตร.ม.
พื้นที่หลุมผ้าซ่อนไฟ 19.60 ตร.ม.
หลุมผ้าซ่อนรางม่าน 1 จุด

แปลนพื้นที่ฝ้าภายใน
IN SCALE 1 : 75