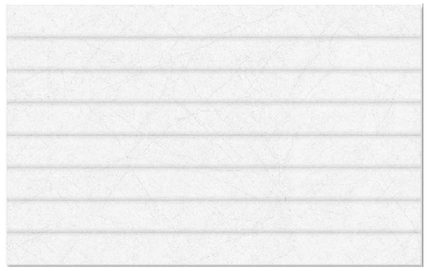

ลายกระเบื้องผนังเรนชาวเวอร์
กระเบื้องผนัง 25x40 ซม. เซอรีน ไวท์ 1M2

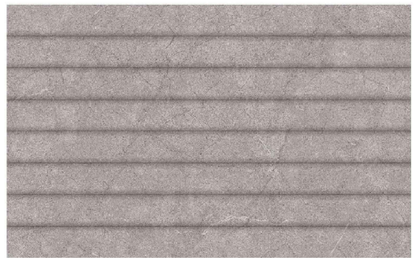

ลายกระเบื้องผนังเคาน์เตอร์หลังชักโครก
กระเบื้องผนัง 25x40 ซม. TARA เซอรีน เกรย 1 ตร.ม.

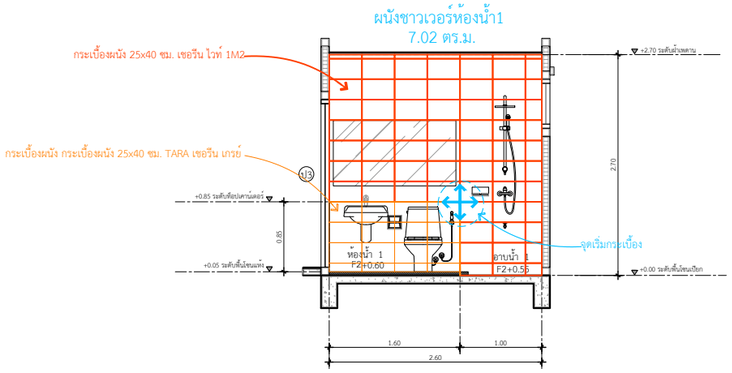

รูปตัดขยายห้องน้ำ 1 แนว B
IN SCALE 1 : 50

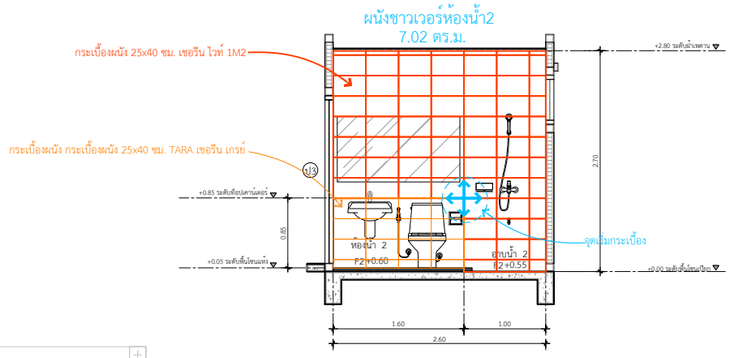

รูปตัดขยายห้องน้ำ 2 แนว B
IN SCALE 1 : 50

แบบขยายกระเบื้องผนัง-ชาวเวอร์

IN SCALE 1 : 75

DBuild ดีบิลด์

PROJECT
โครงการ บ้านชายน์ เนเจอร์
บ้านพักอาศัย ค.ส.ล. 1 ชั้น

DATE :

ARCHITECT

STRUCTURAL ENGINEER

SANITARY ENGINEER
-

MECHANICAL ENGINEER
-

LANDSCAPE PROJECT
-

REVISE

No.	Detail	Date

OWNER

DRAWING TITLE

SCALE :

Drawing No:

Sheet No : 33

DOCUMENT No :