SIGN04-007 Classic Jared Plus

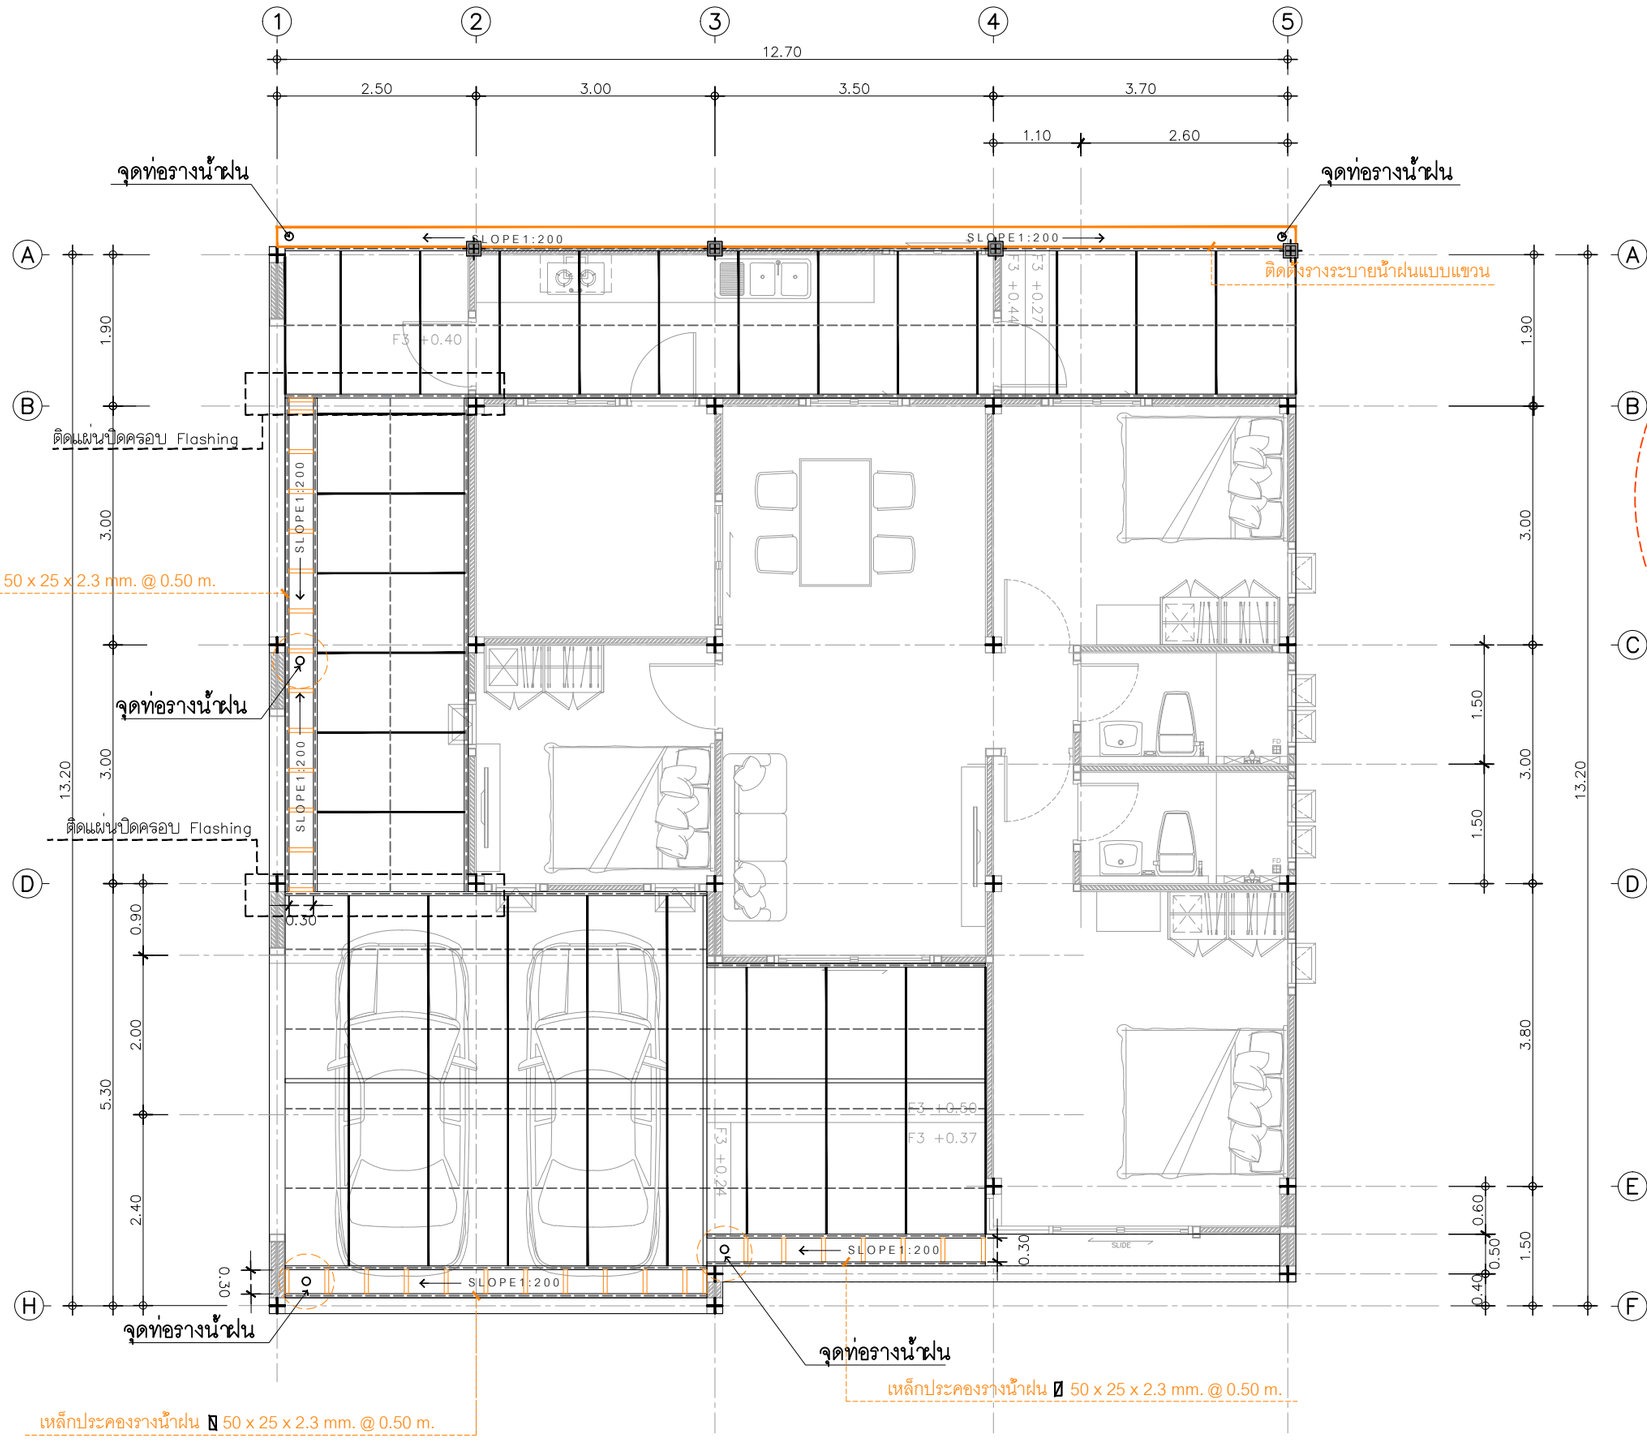

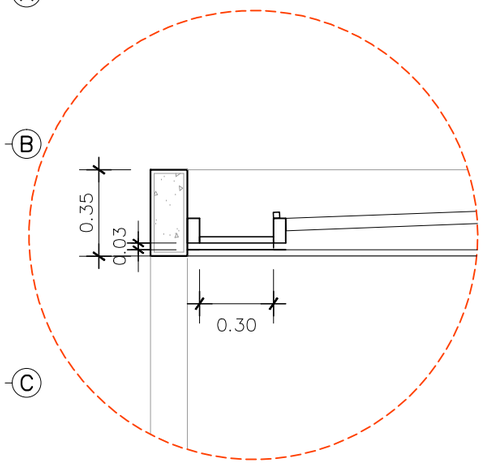

แบบขยายโครงสร้างเหล็กหลังคา

— จันทันเหล็กกล่อง [75x50x2.3 mm. @ 1.00 m.
------ แปเหล็ก [25x25x2.3mm@ 1.00 m.
═══ อะเสเหล็ก [100x50x2.3 mm.
⊞ เสาเหล็ก [75x75x2.3 mm.

แปลนโครงสร้างหลังคา 2

IN SCALE 1 : 75

QDHouse ควอลิตี้เฮ้าส์

PROJECT

โครงการ บ้านเซนส์ เนเจอร์

บ้านพักอาศัย คสล 1 ชั้น

DATE :

ARCHITECT

STRUCTURAL ENGINEER

SANITARY ENGINEER
-

MECHANICAL ENGINEER
-

LANDSCAPE PROJECT
-

REVISE

No.	Detail	Date

KEY PLAN

DRAWING TITLE

SCALE :

Drawing No:

Sheet No : 32

DOCUMENT No :