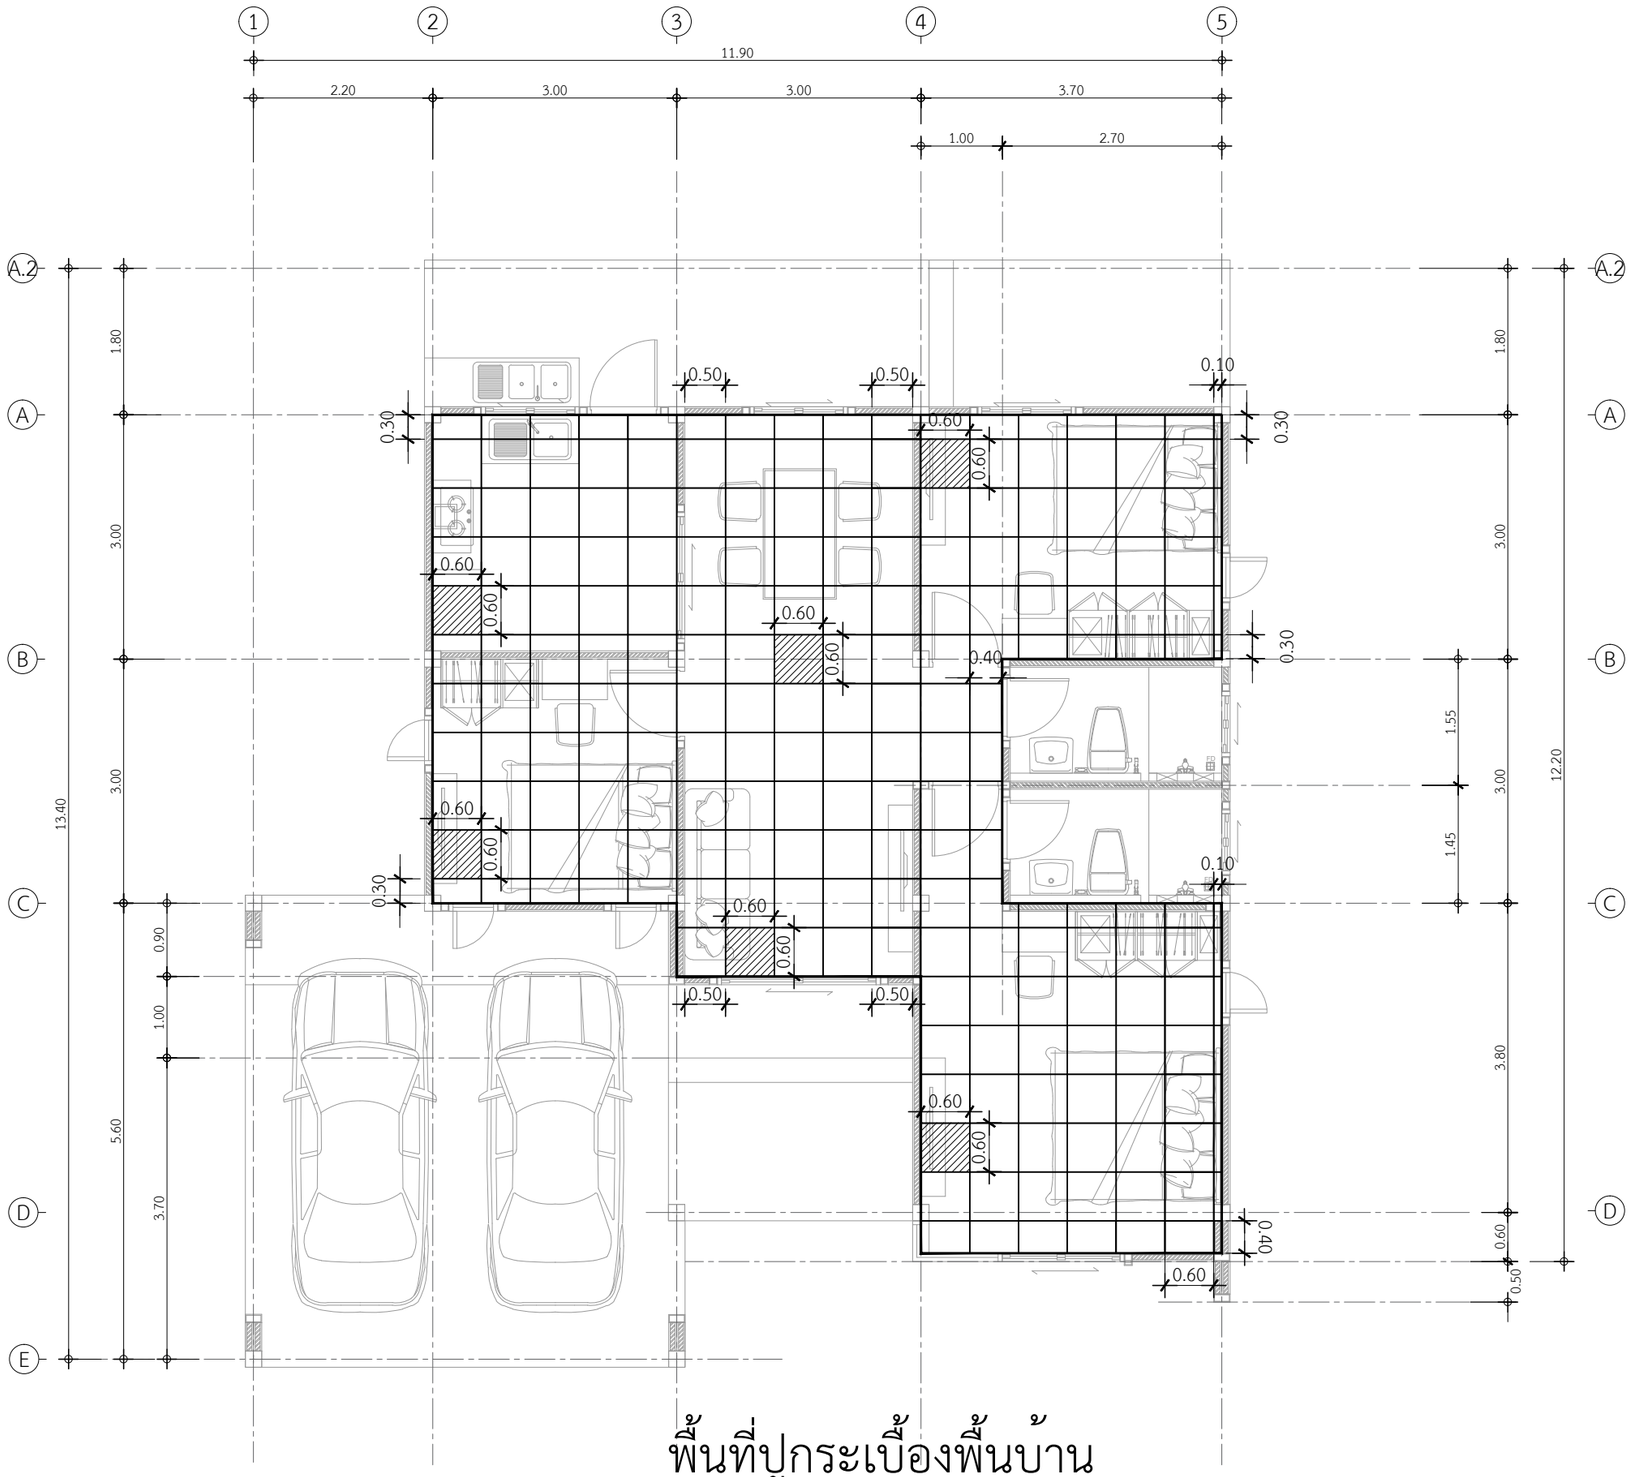

พื้นที่ปูกระเบื้องพื้นบ้าน
69.08 ตร.ม.

แปลนปูกระเบื้องพื้น

IN SCALE 1 : 100

QDHouse คว้อด้าส์

PROJECT

DATE :

ARCHITECT

STRUCTURAL ENGINEER

SANITARY ENGINEER
-

MECHANICAL ENGINEER
-

LANDSCAPE PROJECT
-

REVISE

No.	Detail	Date

KEY PLAN

DRAWING TITLE

SCALE :

Drawing No:

Sheet No : 00

DOCUMENT No :