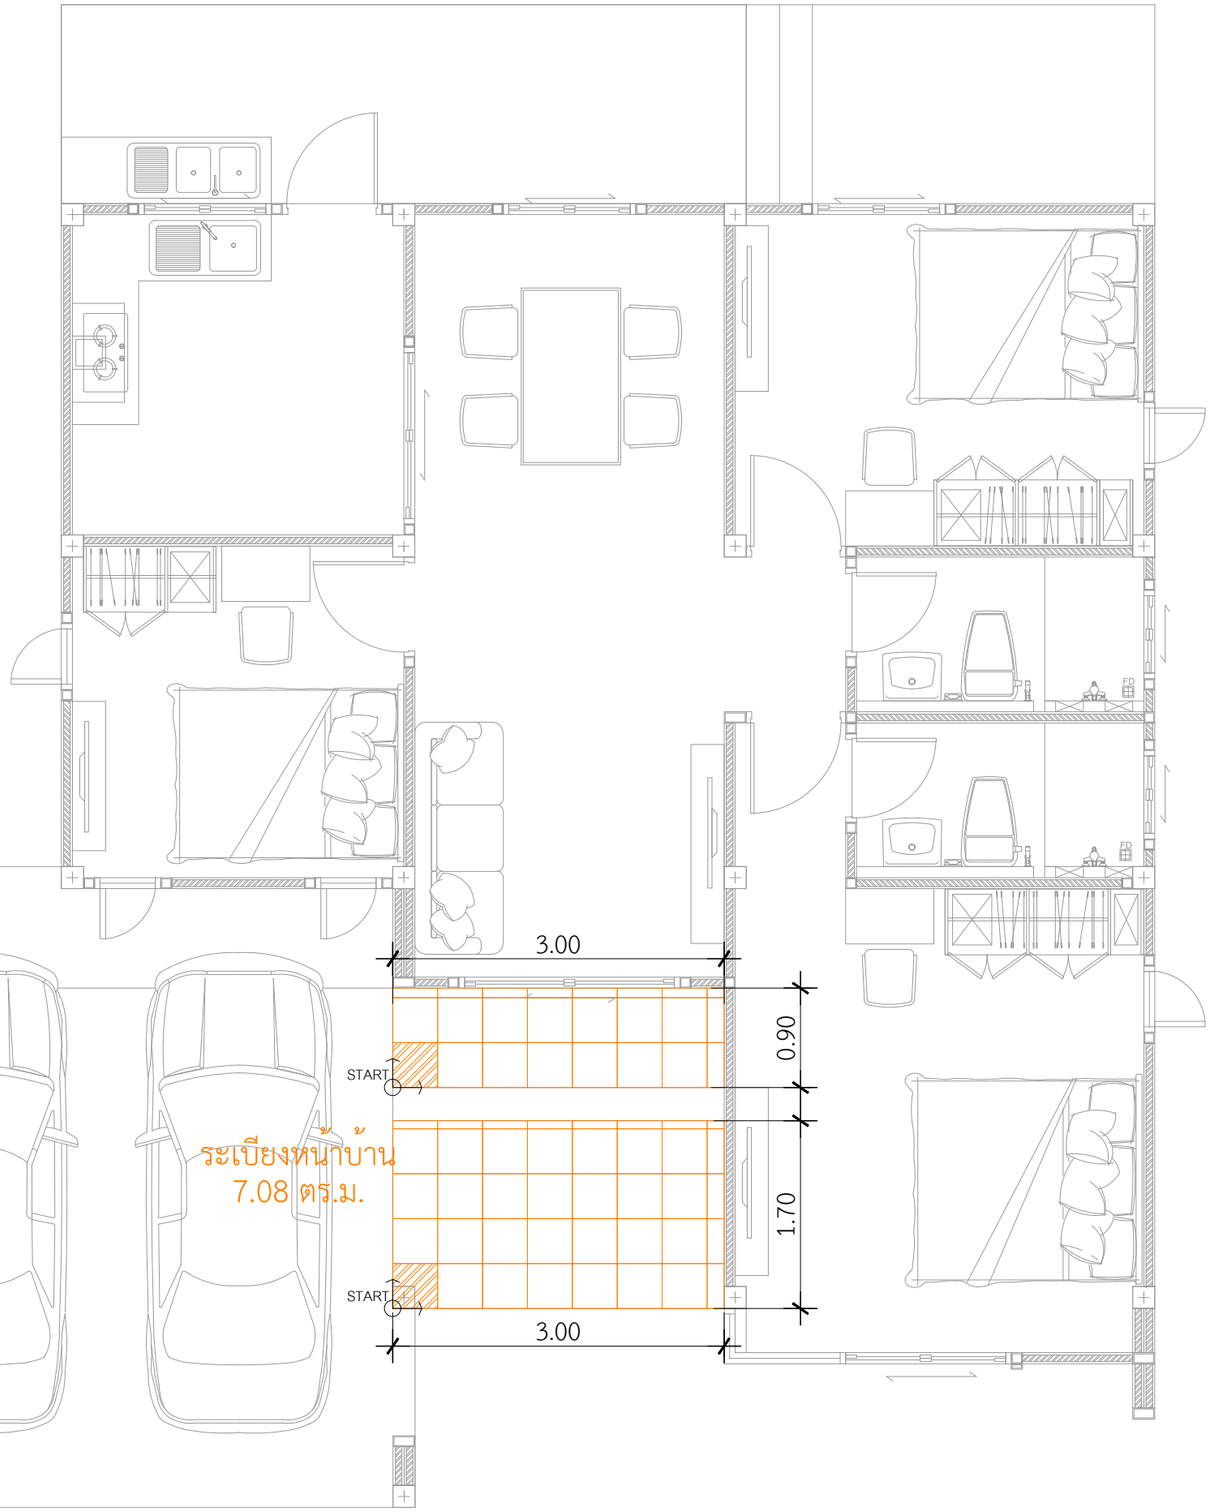

ลายกระเบื้องพื้นห้องน้ำ ขนาด 16 x 16

แบบขยายกระเบื้องพื้นเฉลียงหน้า

IN SCALE 1 : 75

QDHouse คว้ดีค่าสี

PROJECT

DATE :

ARCHITECT

STRUCTURAL ENGINEER

SANITARY ENGINEER
-

MECHANICAL ENGINEER
-

LANDSCAPE PROJECT
-

REVISE

No.	Detail	Date

KEY PLAN

DRAWING TITLE

SCALE :

Drawing No:

Sheet No : 00

DOCUMENT No :