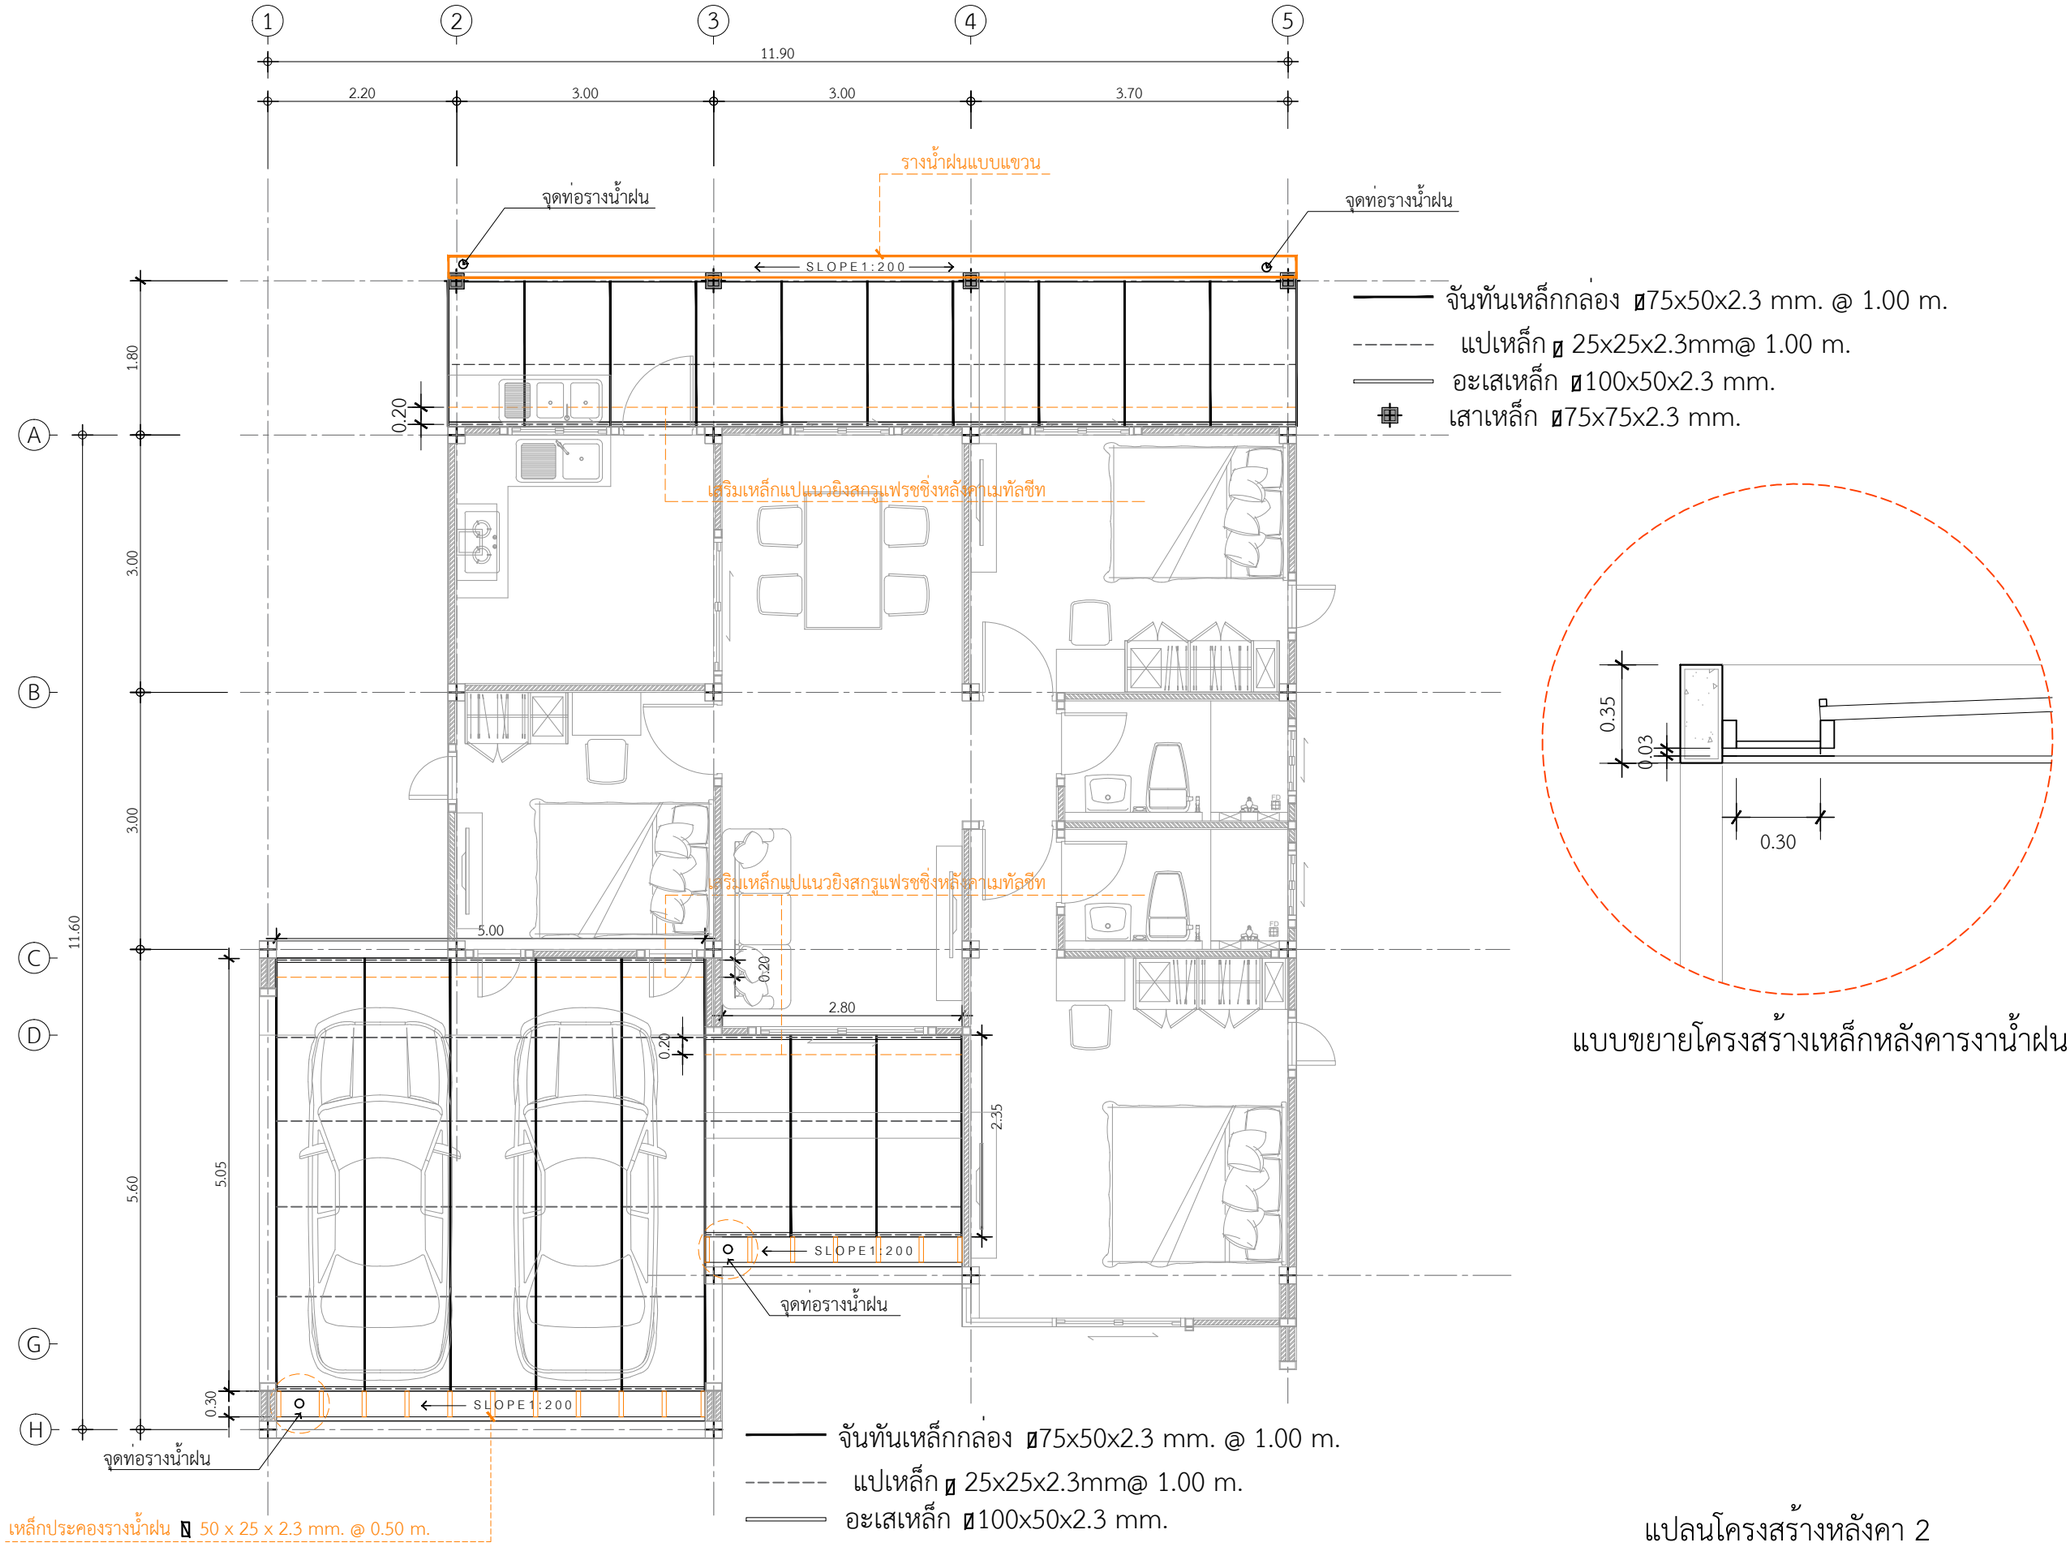

แบบขยายโครงสร้างเหล็กหลังคารางน้ำฝน

แปลนโครงสร้างหลังคา 2

IN SCALE 1 : 75

QDHouse ความมั่นคง

PROJECT

DATE :

ARCHITECT

STRUCTURAL ENGINEER

SANITARY ENGINEER
-

MECHANICAL ENGINEER
-

LANDSCAPE PROJECT
-

REVISE

No.	Detail	Date

KEY PLAN

DRAWING TITLE

SCALE :

Drawing No:

Sheet No : 00

DOCUMENT No :