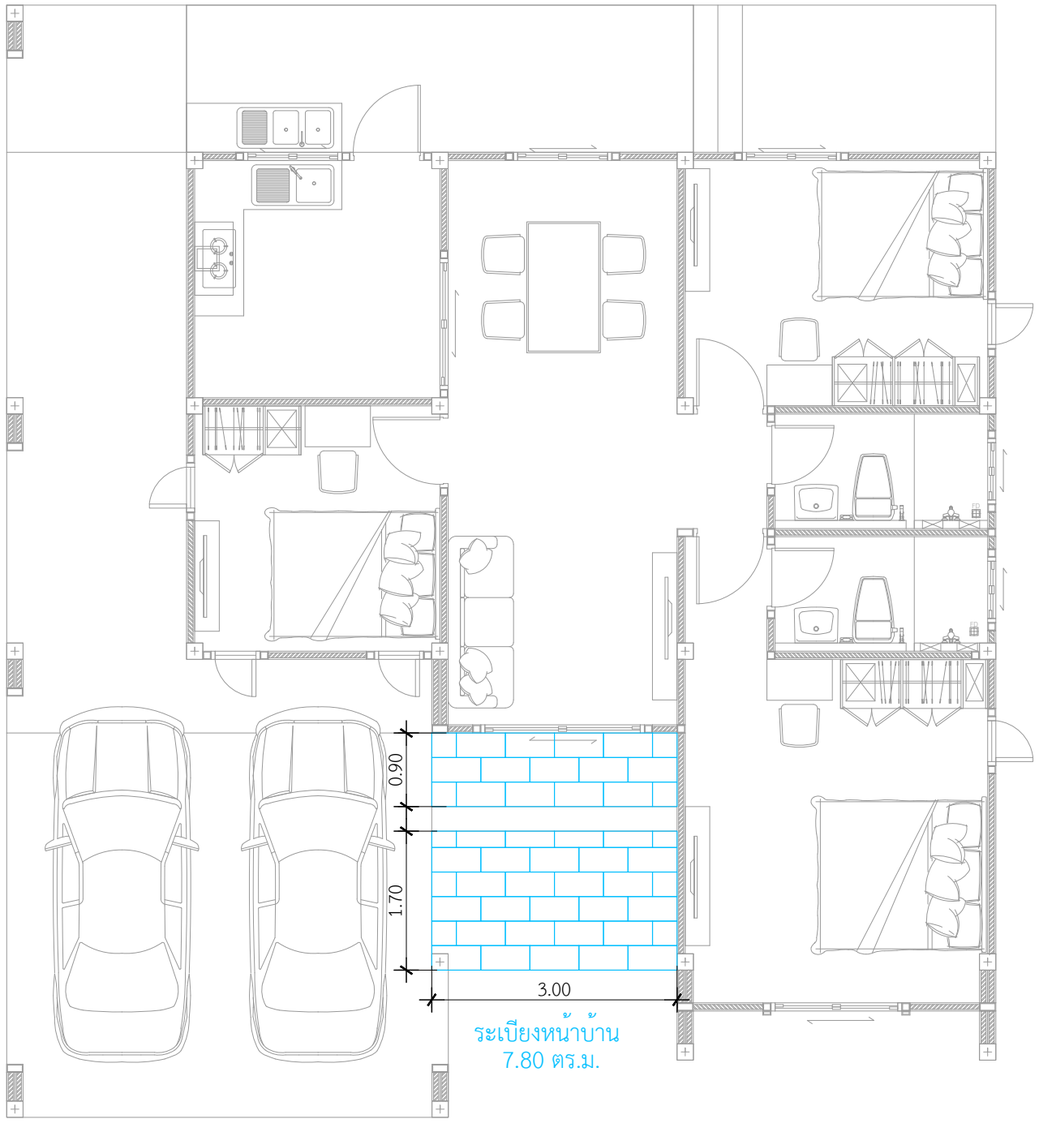

กระเบื้อง รีไฟน์ เทา ขนาด 12 x 24
กระเบื้องพื้นระเบียงหน้าบ้าน
ปูกระเบื้องแนวนอน ปูกระเบื้องแบบ 1:2

แปลนปูกระเบื้องพื้นระเบียงหน้าบ้าน

IN SCALE 1 : 75

QDHouse

PROJECT

DATE :

ARCHITECT

STRUCTURAL ENGINEER

SANITARY ENGINEER
-

MECHANICAL ENGINEER
-

LANDSCAPE PROJECT
-

REVISE

No.	Detail	Date

KEY PLAN

DRAWING TITLE

SCALE :

Drawing No:

Sheet No : 00

DOCUMENT No :