


ดูแบบขยาย
สวิตช์กดกระดิ่ง
และตู้จดหมาย




ด้านประตูรั้วเหล็ก

รั้วด้านหน้า

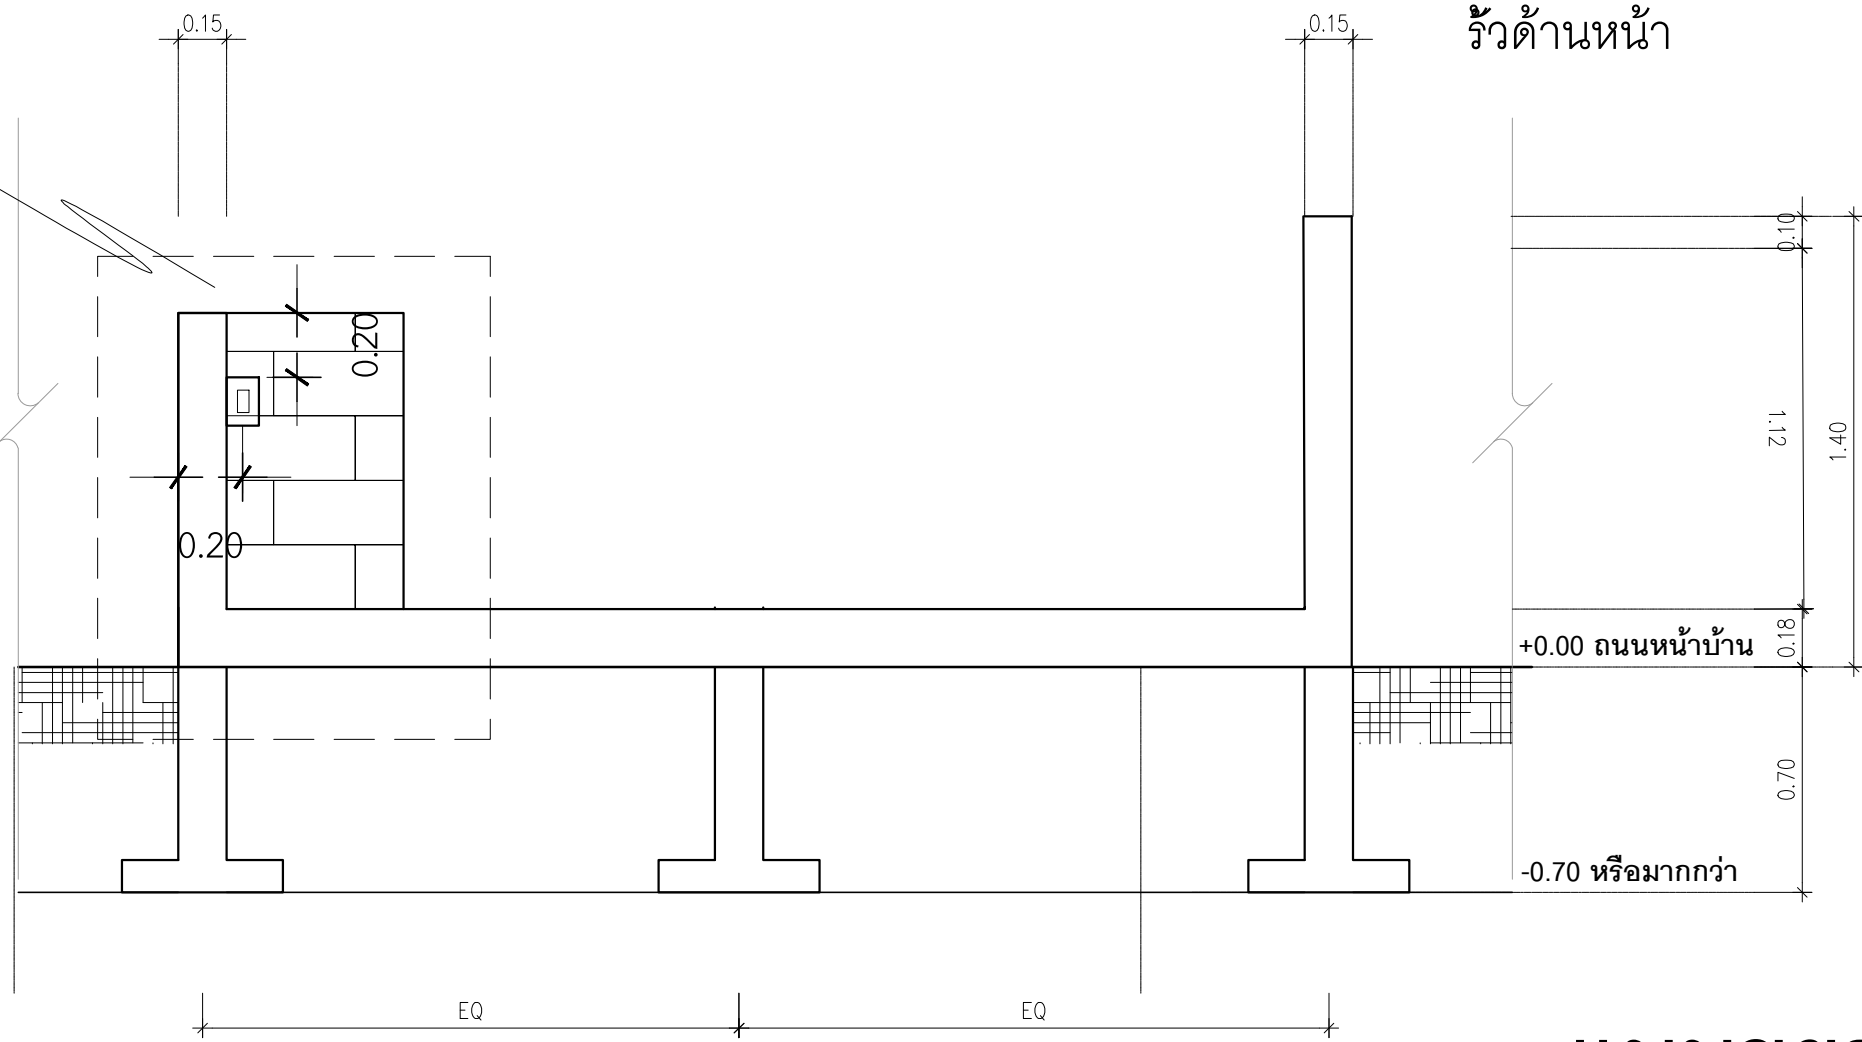

แบบขยายรั้ว

มาตราส่วน 1 : 25

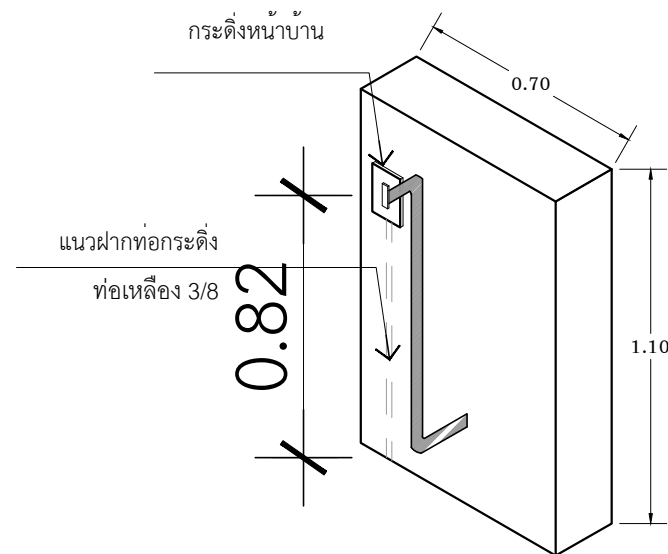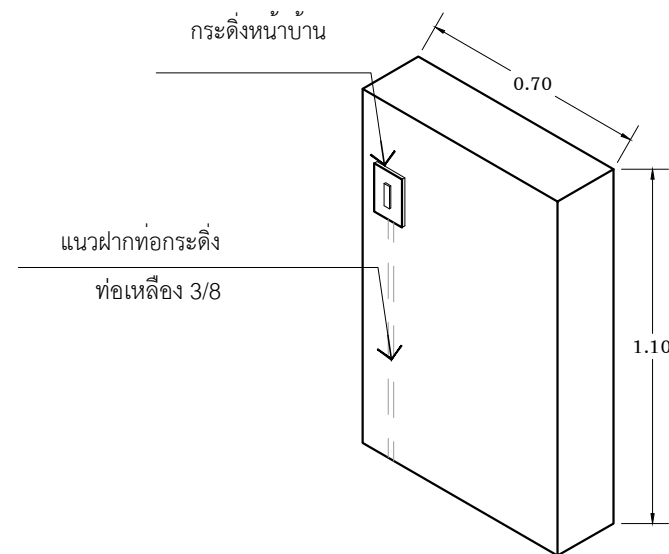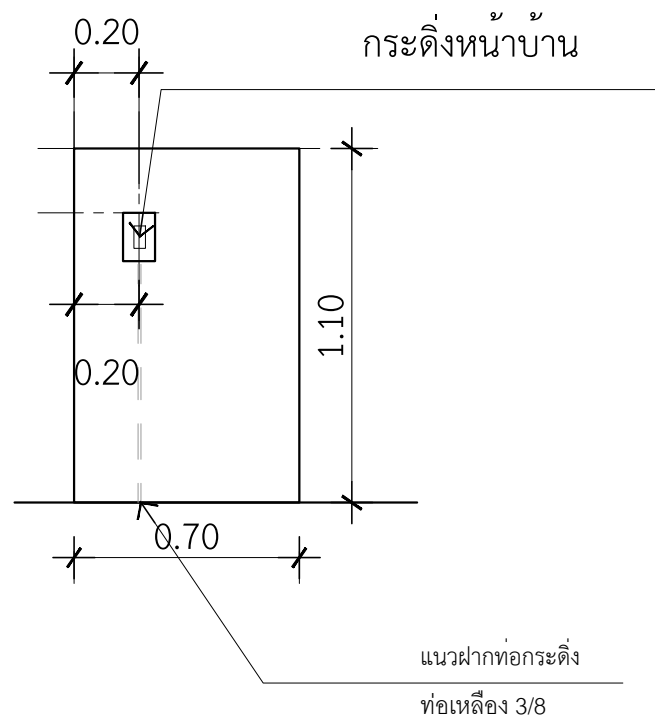

ท่อเหล็ก 3/8 ยาว 1.5 เมตร
ข้องอ 90° 2 ตัว

แบบขยายตำแหน่งสวิตช์กดกระดิ่งหน้าบ้าน

