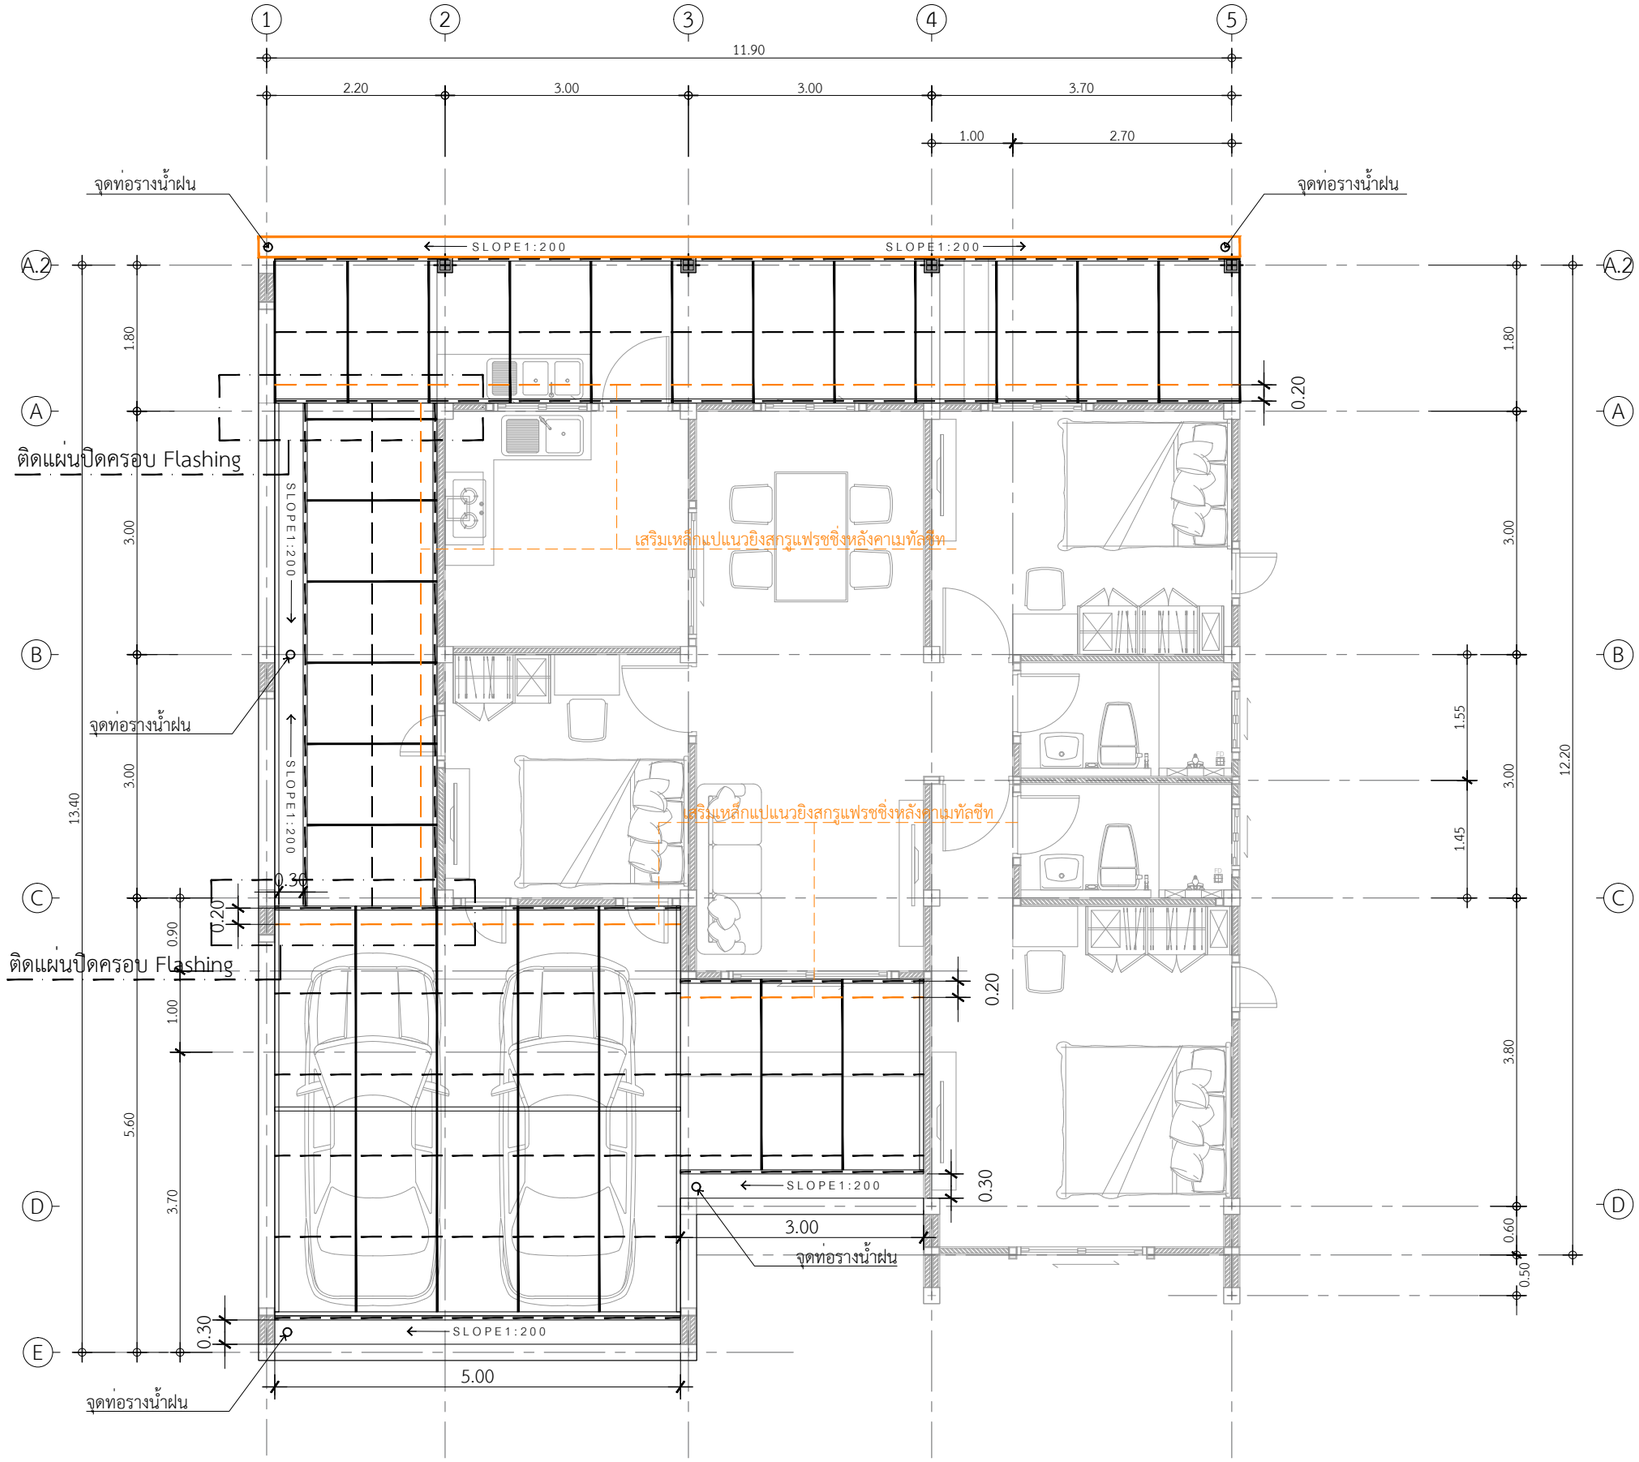

จันทันเหล็กกล่อง ▯ 75x50x2.3 mm. @ 1.00 m.

แปเหล็ก ▯ 25x25x2.3mm@ 1.00 m.

อะเสเหล็ก ▯ 100x50x2.3 mm.

เสาเหล็ก ▯ 75x75x2.3 mm.

แปลนโครงหลังคาเหล็ก 2

IN SCALE 1 : 75

QDHouse คิวดีเฮ้าส์

PROJECT

DATE :

ARCHITECT

STRUCTURAL ENGINEER

SANITARY ENGINEER
-

MECHANICAL ENGINEER
-

LANDSCAPE PROJECT
-

REVISE

No.	Detail	Date

KEY PLAN

DRAWING TITLE

SCALE :

Drawing No:

Sheet No : 00

DOCUMENT No :