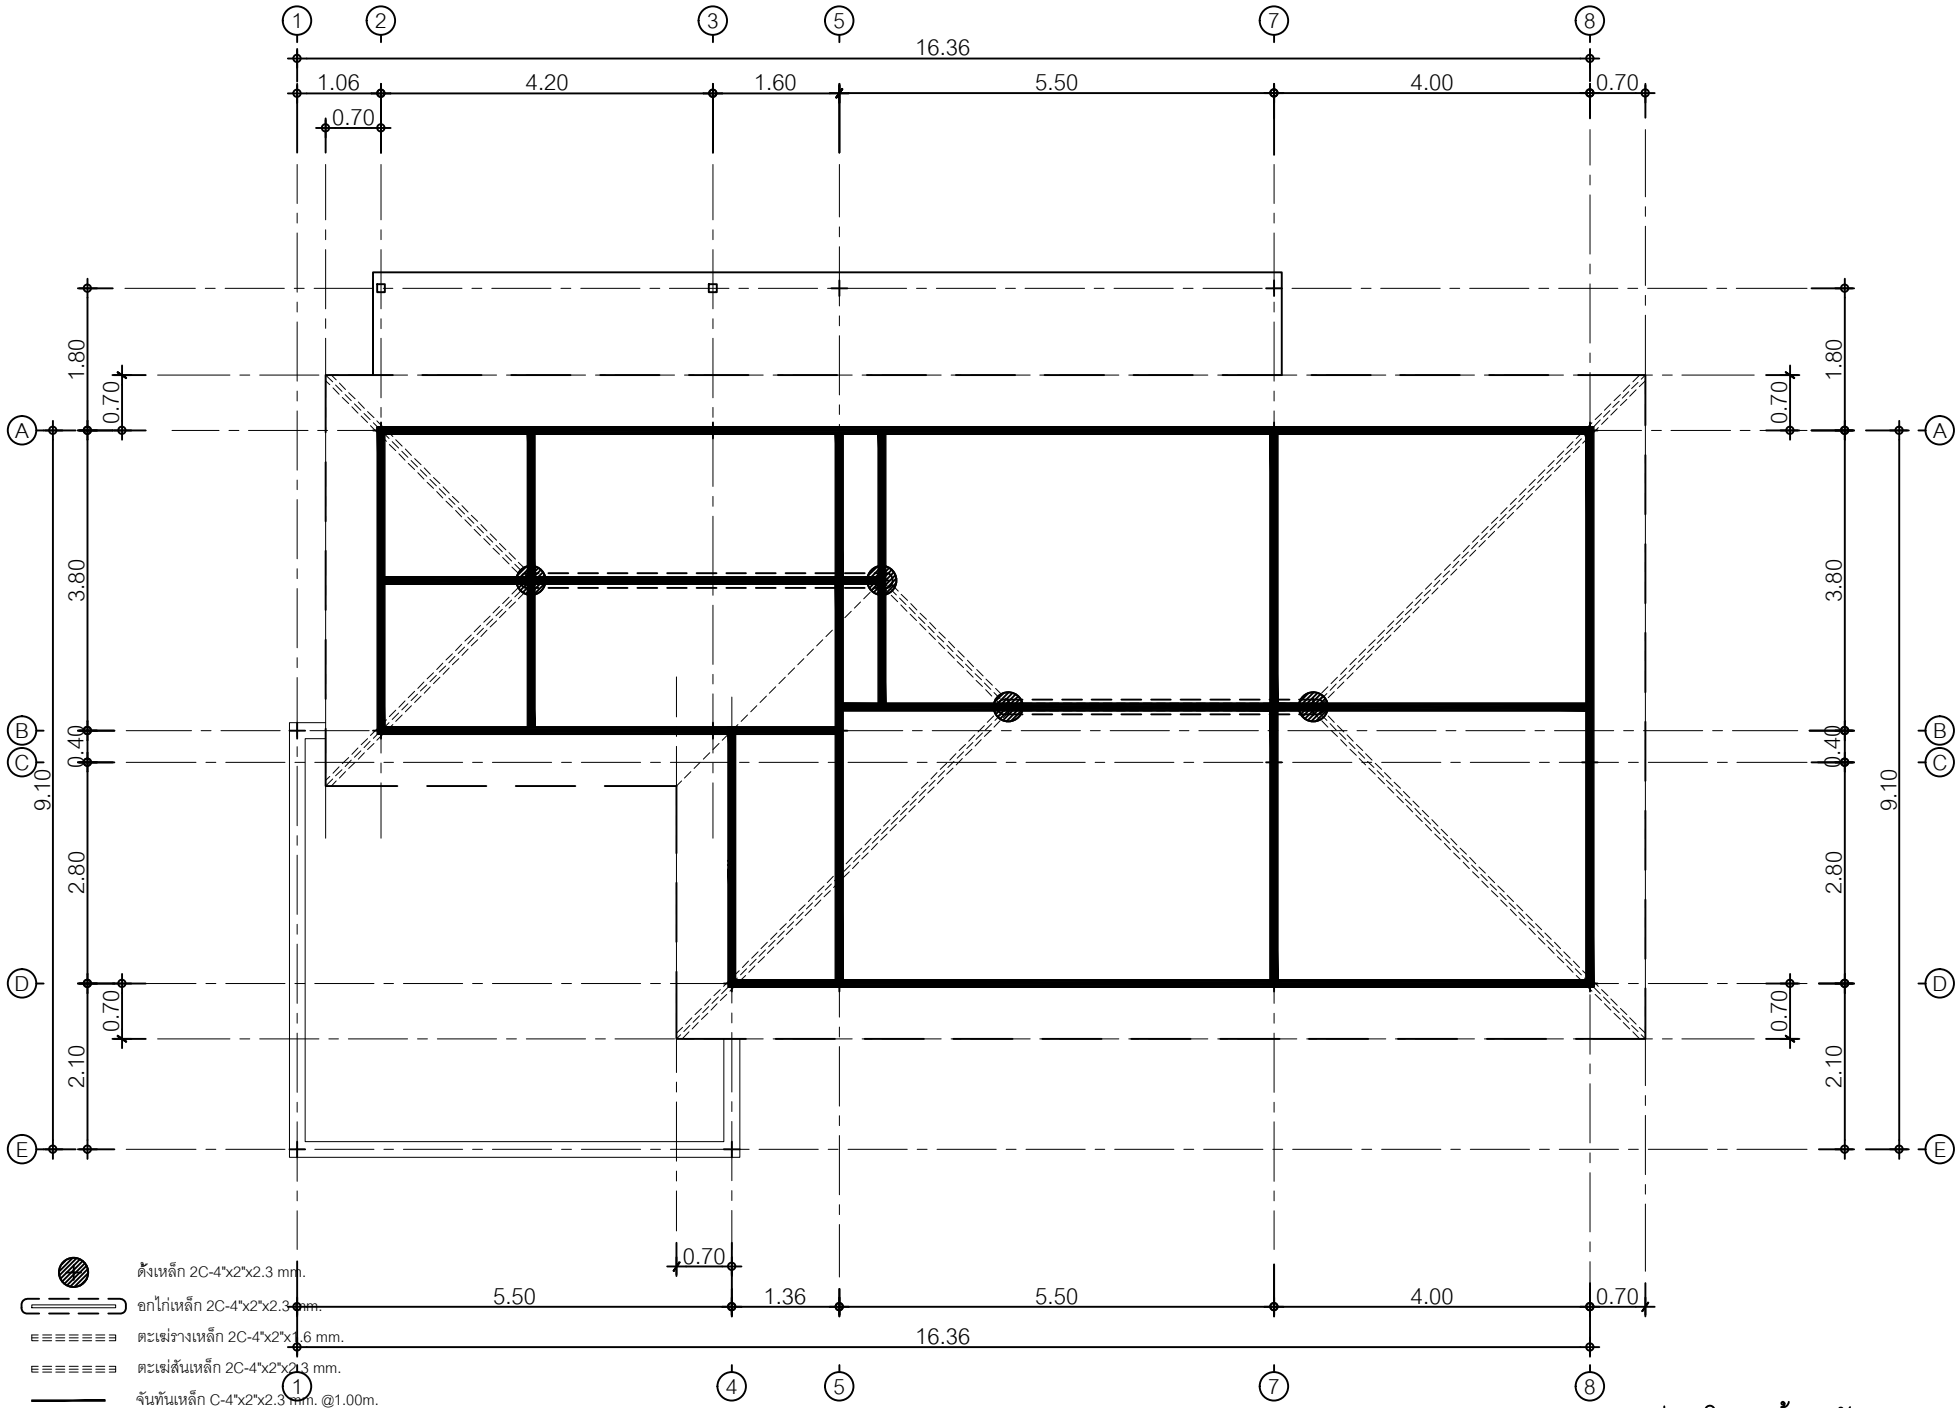

แปลนโครงสร้างหลังคา 1

IN SCALE 1 : 100

QDHouse

PROJECT

DATE :

ARCHITECT

STRUCTURAL ENGINEER

SANITARY ENGINEER

MECHANICAL ENGINEER

LANDSCAPE PROJECT

REVISE

No.	Detail	Date

KEY PLAN

DRAWING TITLE

แปลนโครงสร้างหลังคา 1

SCALE : 1: 75

Drawing No: A-07

Sheet No : 07 00

DOCUMENT No :