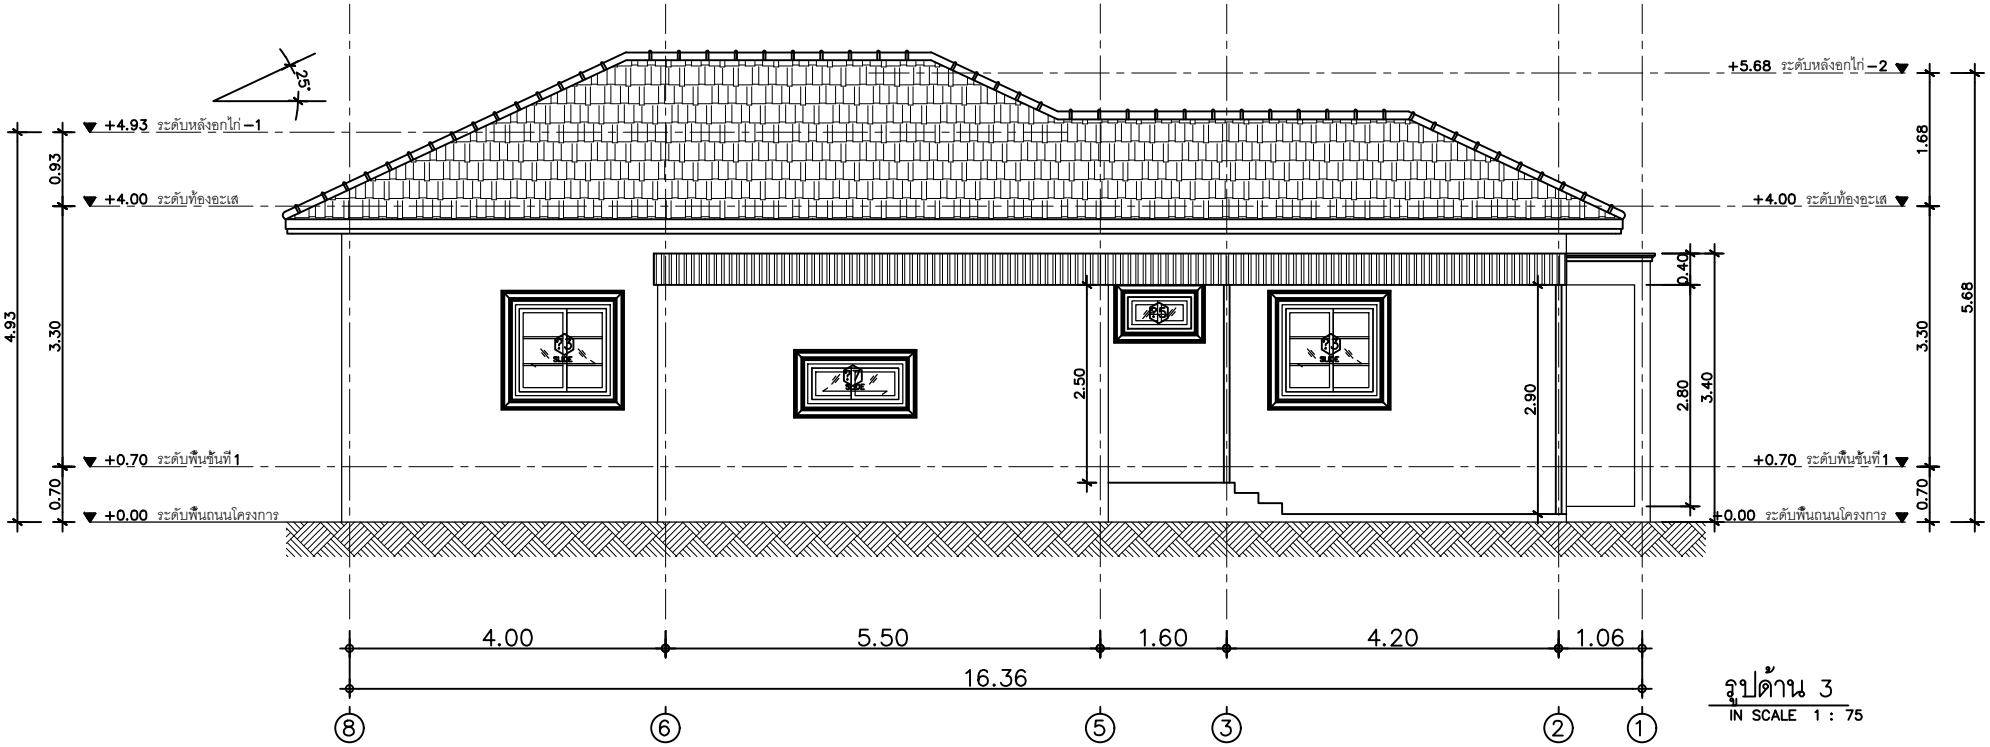

รูปด้าน 3
IN SCALE 1 : 75

รูปด้าน 4
IN SCALE 1 : 75

QDHouse

PROJECT

DATE :

ARCHITECT

STRUCTURAL ENGINEER

SANITARY ENGINEER

MECHANICAL ENGINEER
-

LANDSCAPE PROJECT
-

REVISE

No.	Detail	Date

KEY PLAN

DRAWING TITLE
รูปด้าน 3, 4

SCALE : 1: 75

Drawing No: A-11

Sheet No : 11 00

DOCUMENT No :