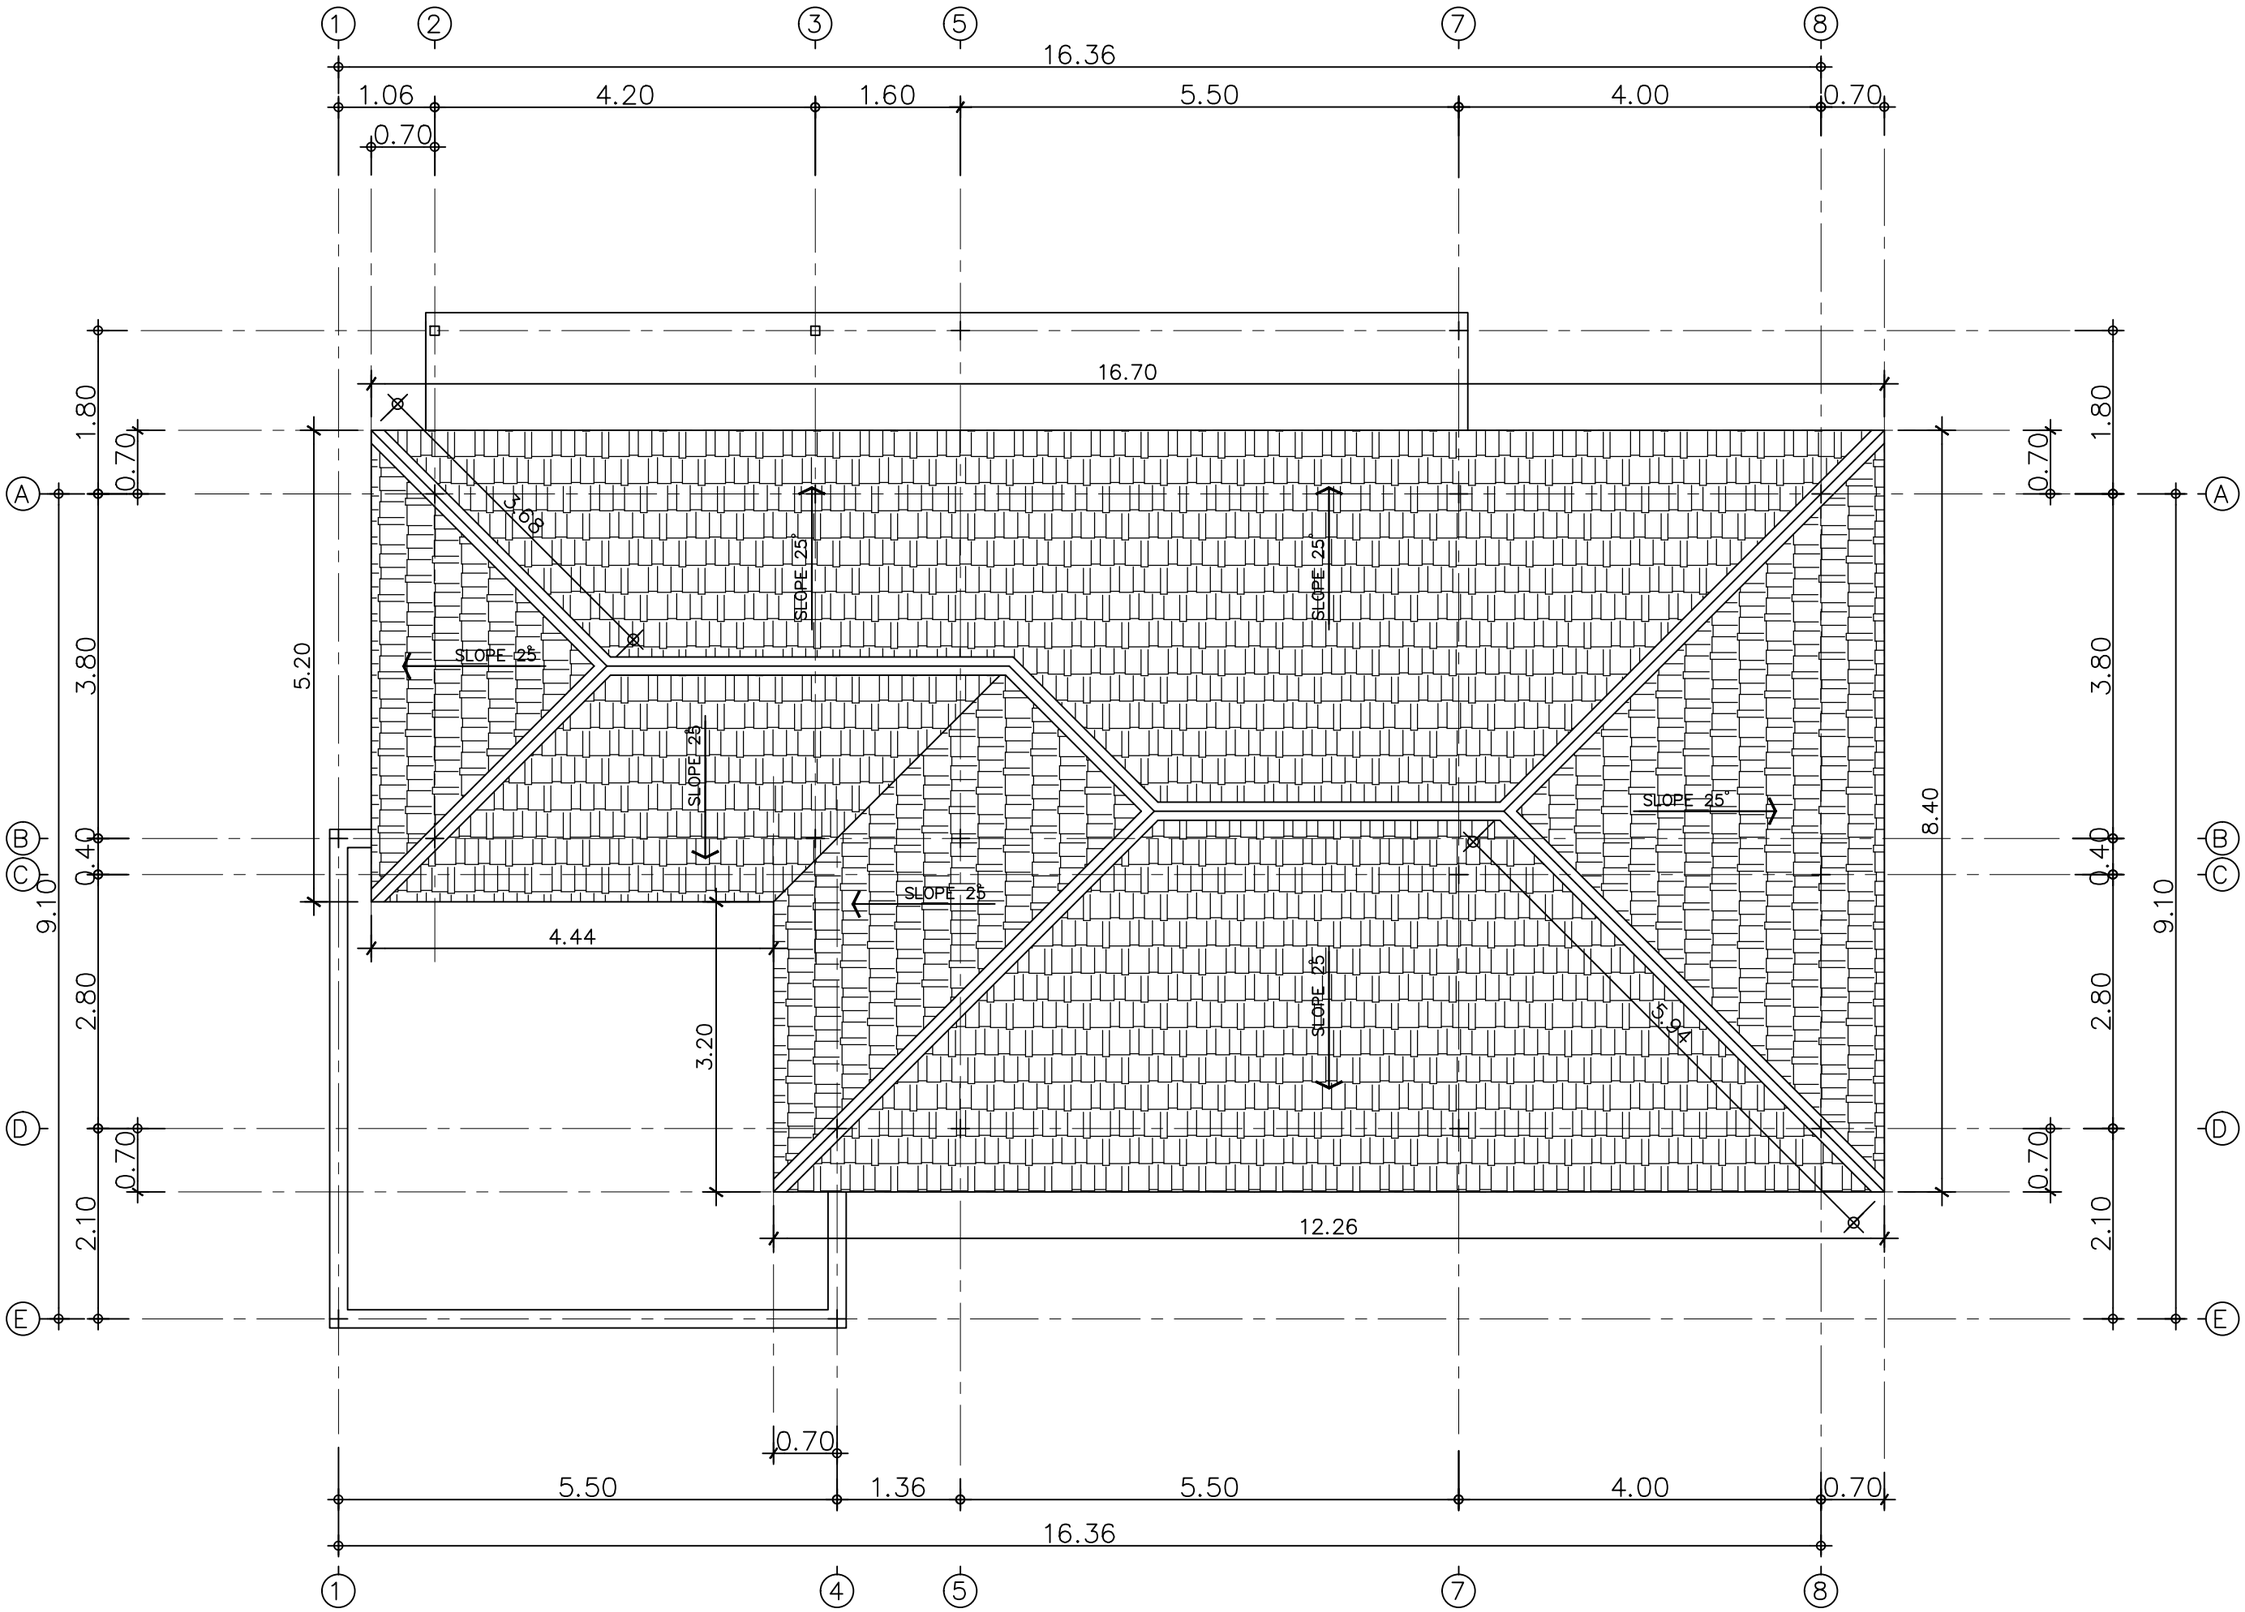

เชิงชายหลังคา ความยาวรวม 50.20 เมตร

แปลนหลังคา
IN SCALE 1 : 100

QDHouse

PROJECT

DATE :

ARCHITECT

STRUCTURAL ENGINEER

SANITARY ENGINEER
-

MECHANICAL ENGINEER
-

LANDSCAPE PROJECT
-

REVISE

No.	Detail	Date

KEY PLAN

DRAWING TITLE
แปลนหลังคา

SCALE : 1: 75

Drawing No:

Sheet No : A-07 07 00

DOCUMENT No :