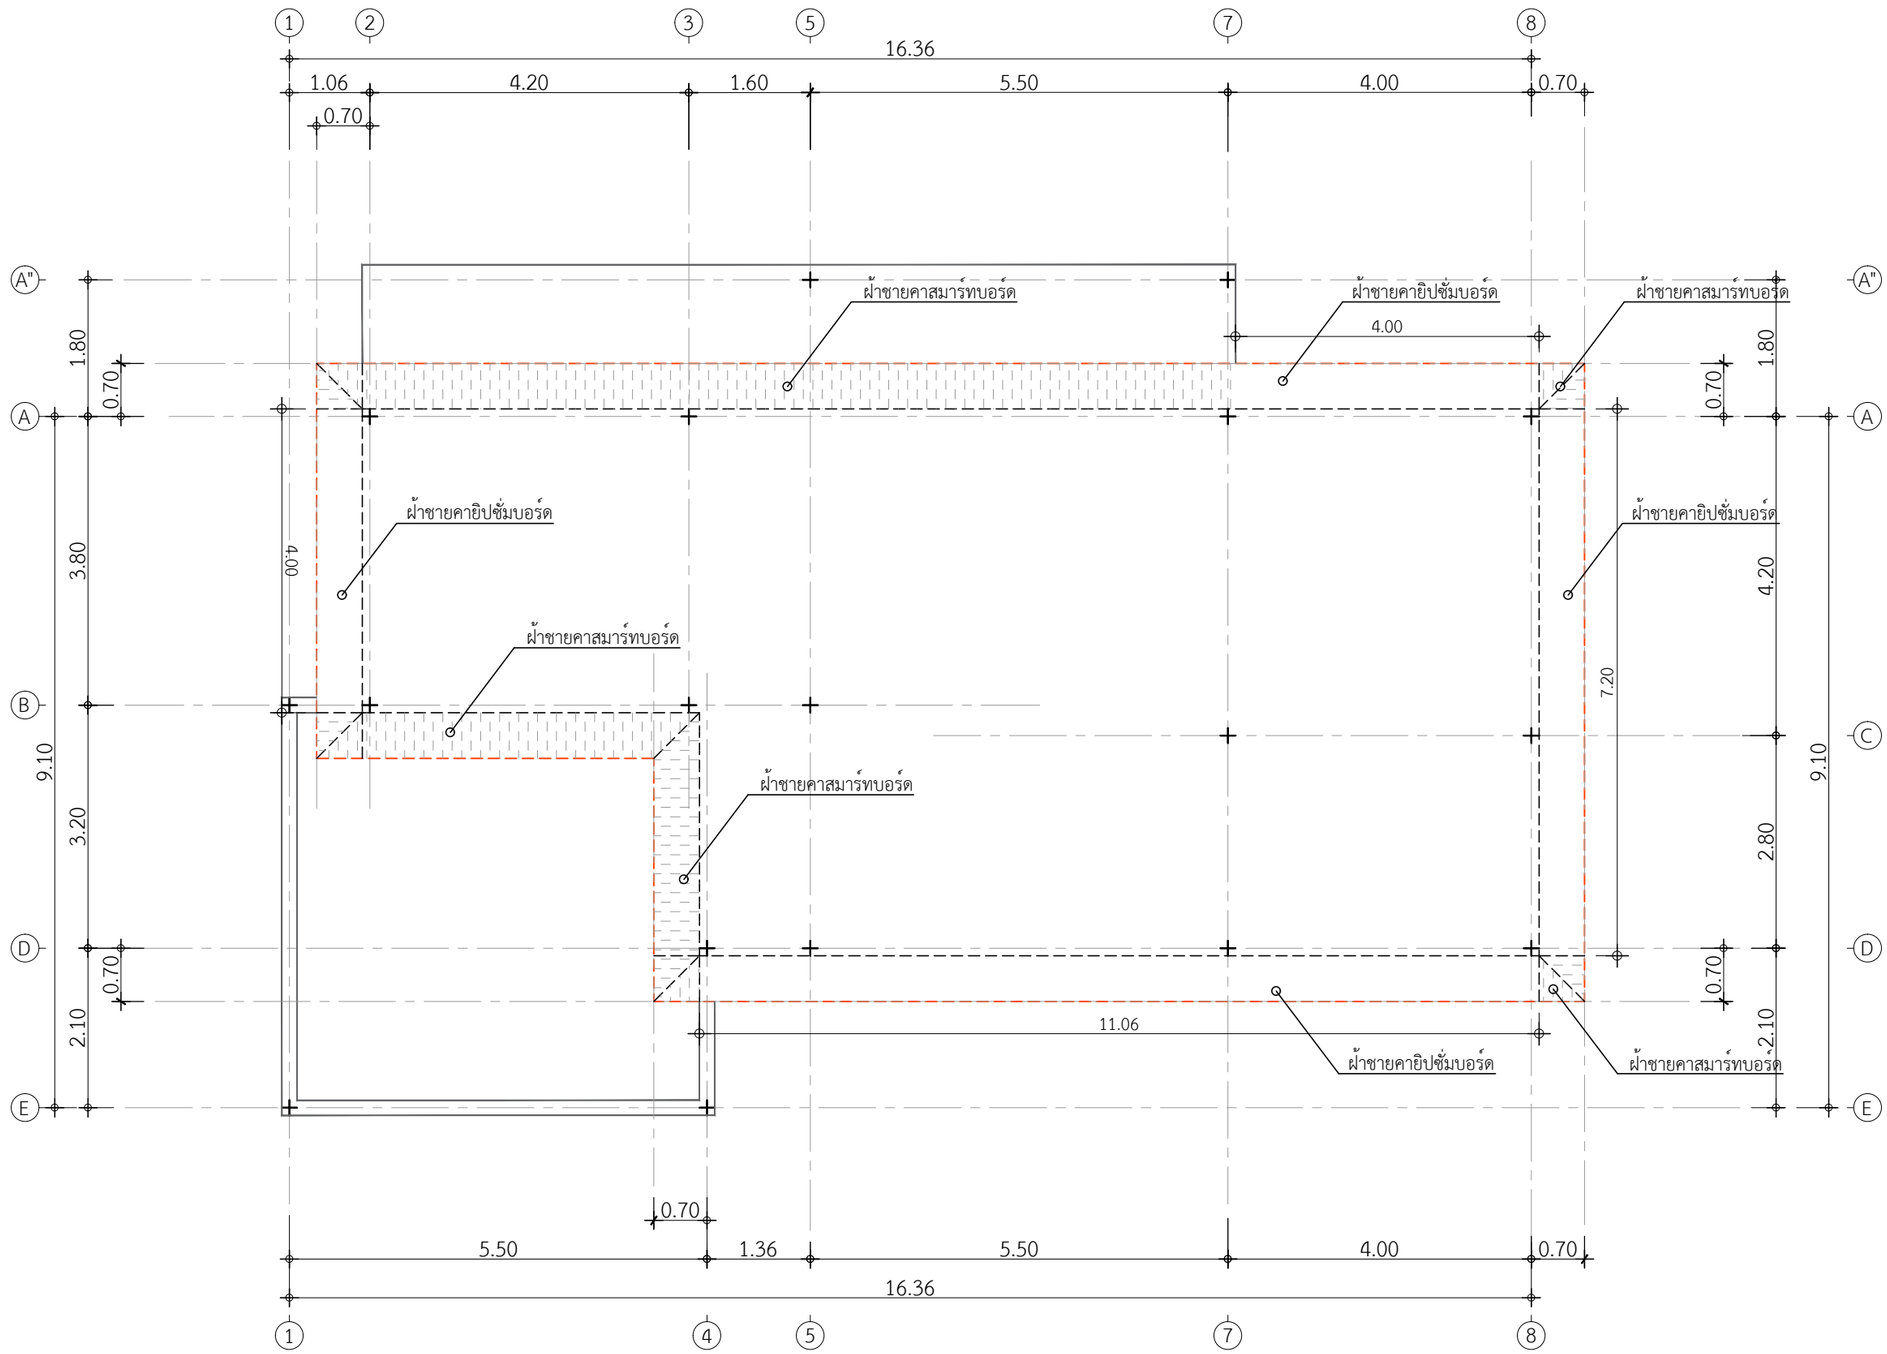

ฝ้าชายคารอบนอก คิดเป็นเมตรวิ่ง 50.20 เมตร

แปลนฝ้าชายคา

IN SCALE 1 :75

QDHouse

PROJECT

DATE :

ARCHITECT

STRUCTURAL ENGINEER

SANITARY ENGINEER
-

MECHANICAL ENGINEER
-

LANDSCAPE PROJECT
-

REVISE

No.	Detail	Date

KEY PLAN

DRAWING TITLE

SCALE :

Drawing No:

Sheet No : 00

DOCUMENT No :