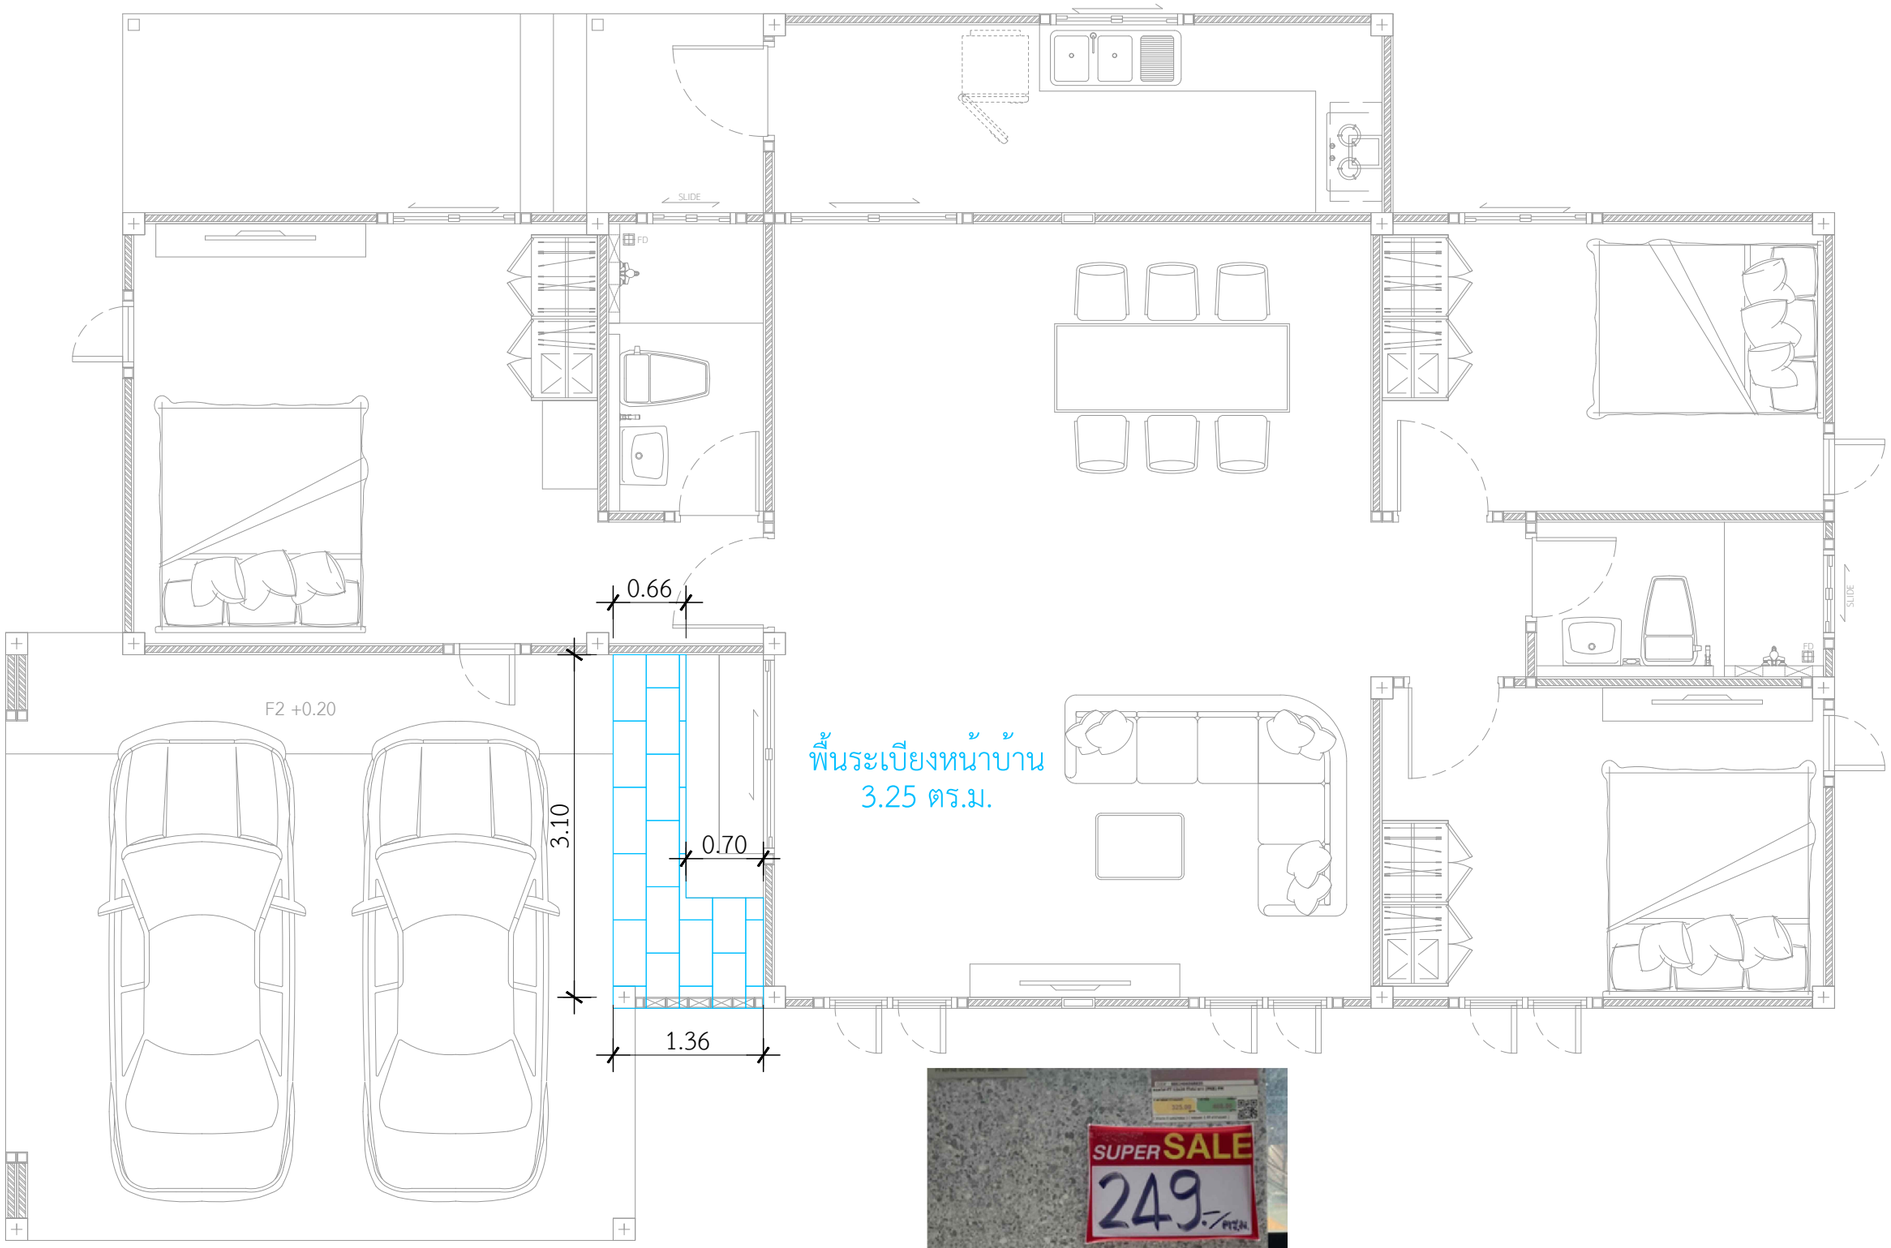

**กระเบื้อง รีไฟน์ ขาว ขนาด 12 x 24**
กระเบื้องพื้นระเบียงหน้าบ้าน
**ปูกระเบื้องแนวนอน ปูกระเบื้องแบบ 1:2**

แปลนปูกระเบื้องพื้นระเบียงหน้าบ้าน

IN SCALE 1 : 75

QDHouse คิวดีเฮ้าส์

PROJECT

DATE :

ARCHITECT

STRUCTURAL ENGINEER

SANITARY ENGINEER
-

MECHANICAL ENGINEER
-

LANDSCAPE PROJECT
-

REVISE

| No. | Detail | Date |
|---|---|---|
| | | |

KEY PLAN

DRAWING TITLE

SCALE :

Drawing No:

Sheet No : 00

DOCUMENT No :