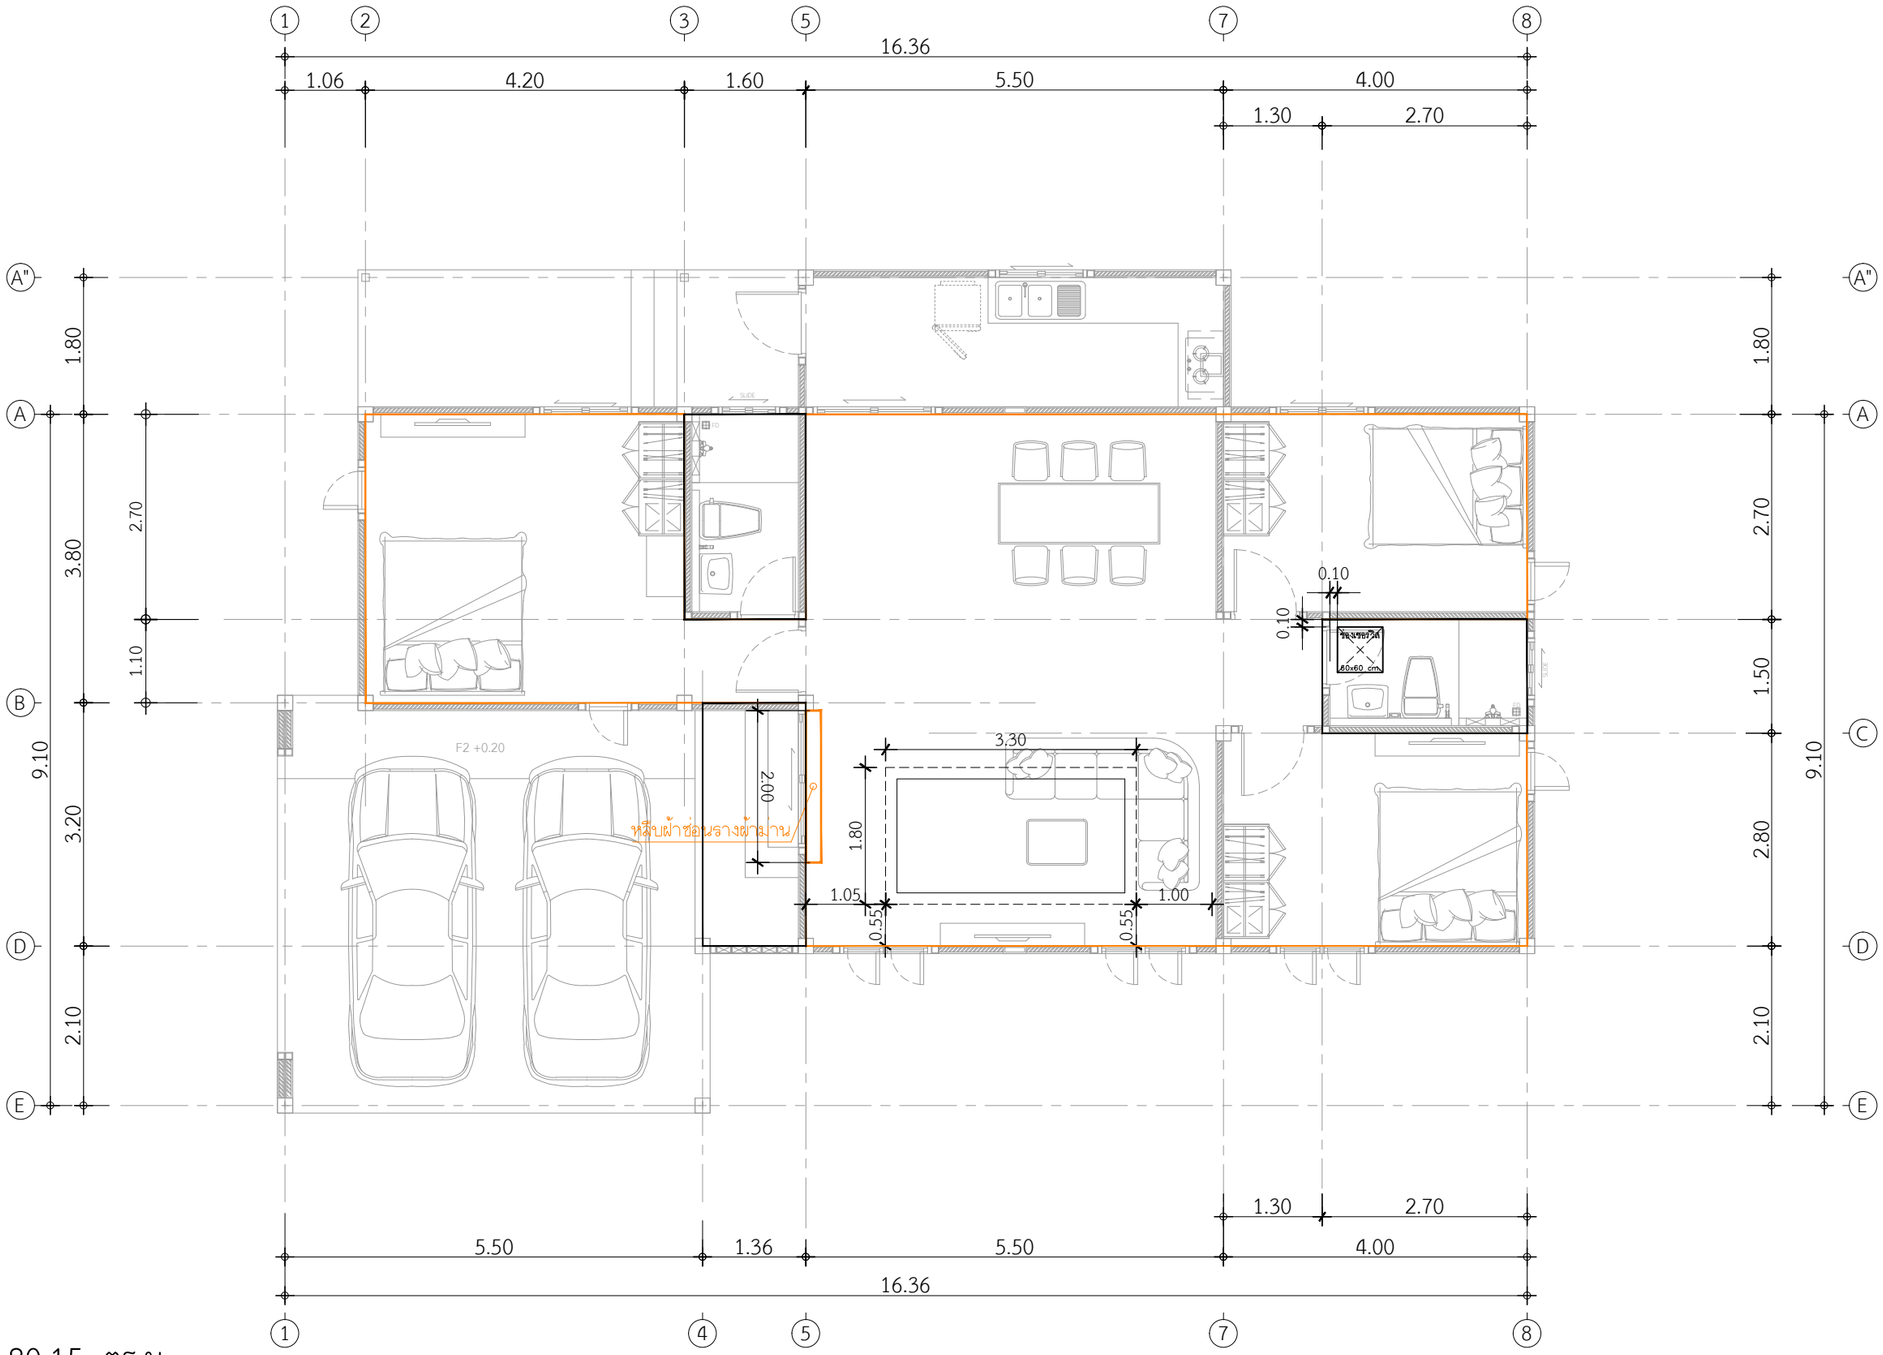

พื้นที่ฝ้าภายใน 80.15 ตร.ม.
พื้นที่ฝ้าชื้นห้องน้ำ 8.36 ตร.ม.
พื้นที่ฝ้าชื้นหน้าบ้าน 4.35 ตร.ม.
พื้นที่ฝ้าหลุม 20.40 ตร.ม.
หลืบฝ้าซอนรางผ้ามาน 1 จุด

แปลนพื้นที่ฝ้าภายใน

IN SCALE 1 : 75

QDHouse

PROJECT

DATE :

ARCHITECT

STRUCTURAL ENGINEER

SANITARY ENGINEER
-

MECHANICAL ENGINEER
-

LANDSCAPE PROJECT
-

REVISE

No.	Detail	Date

KEY PLAN

DRAWING TITLE

SCALE :

Drawing No: A-06

Sheet No : 06 00

DOCUMENT No :