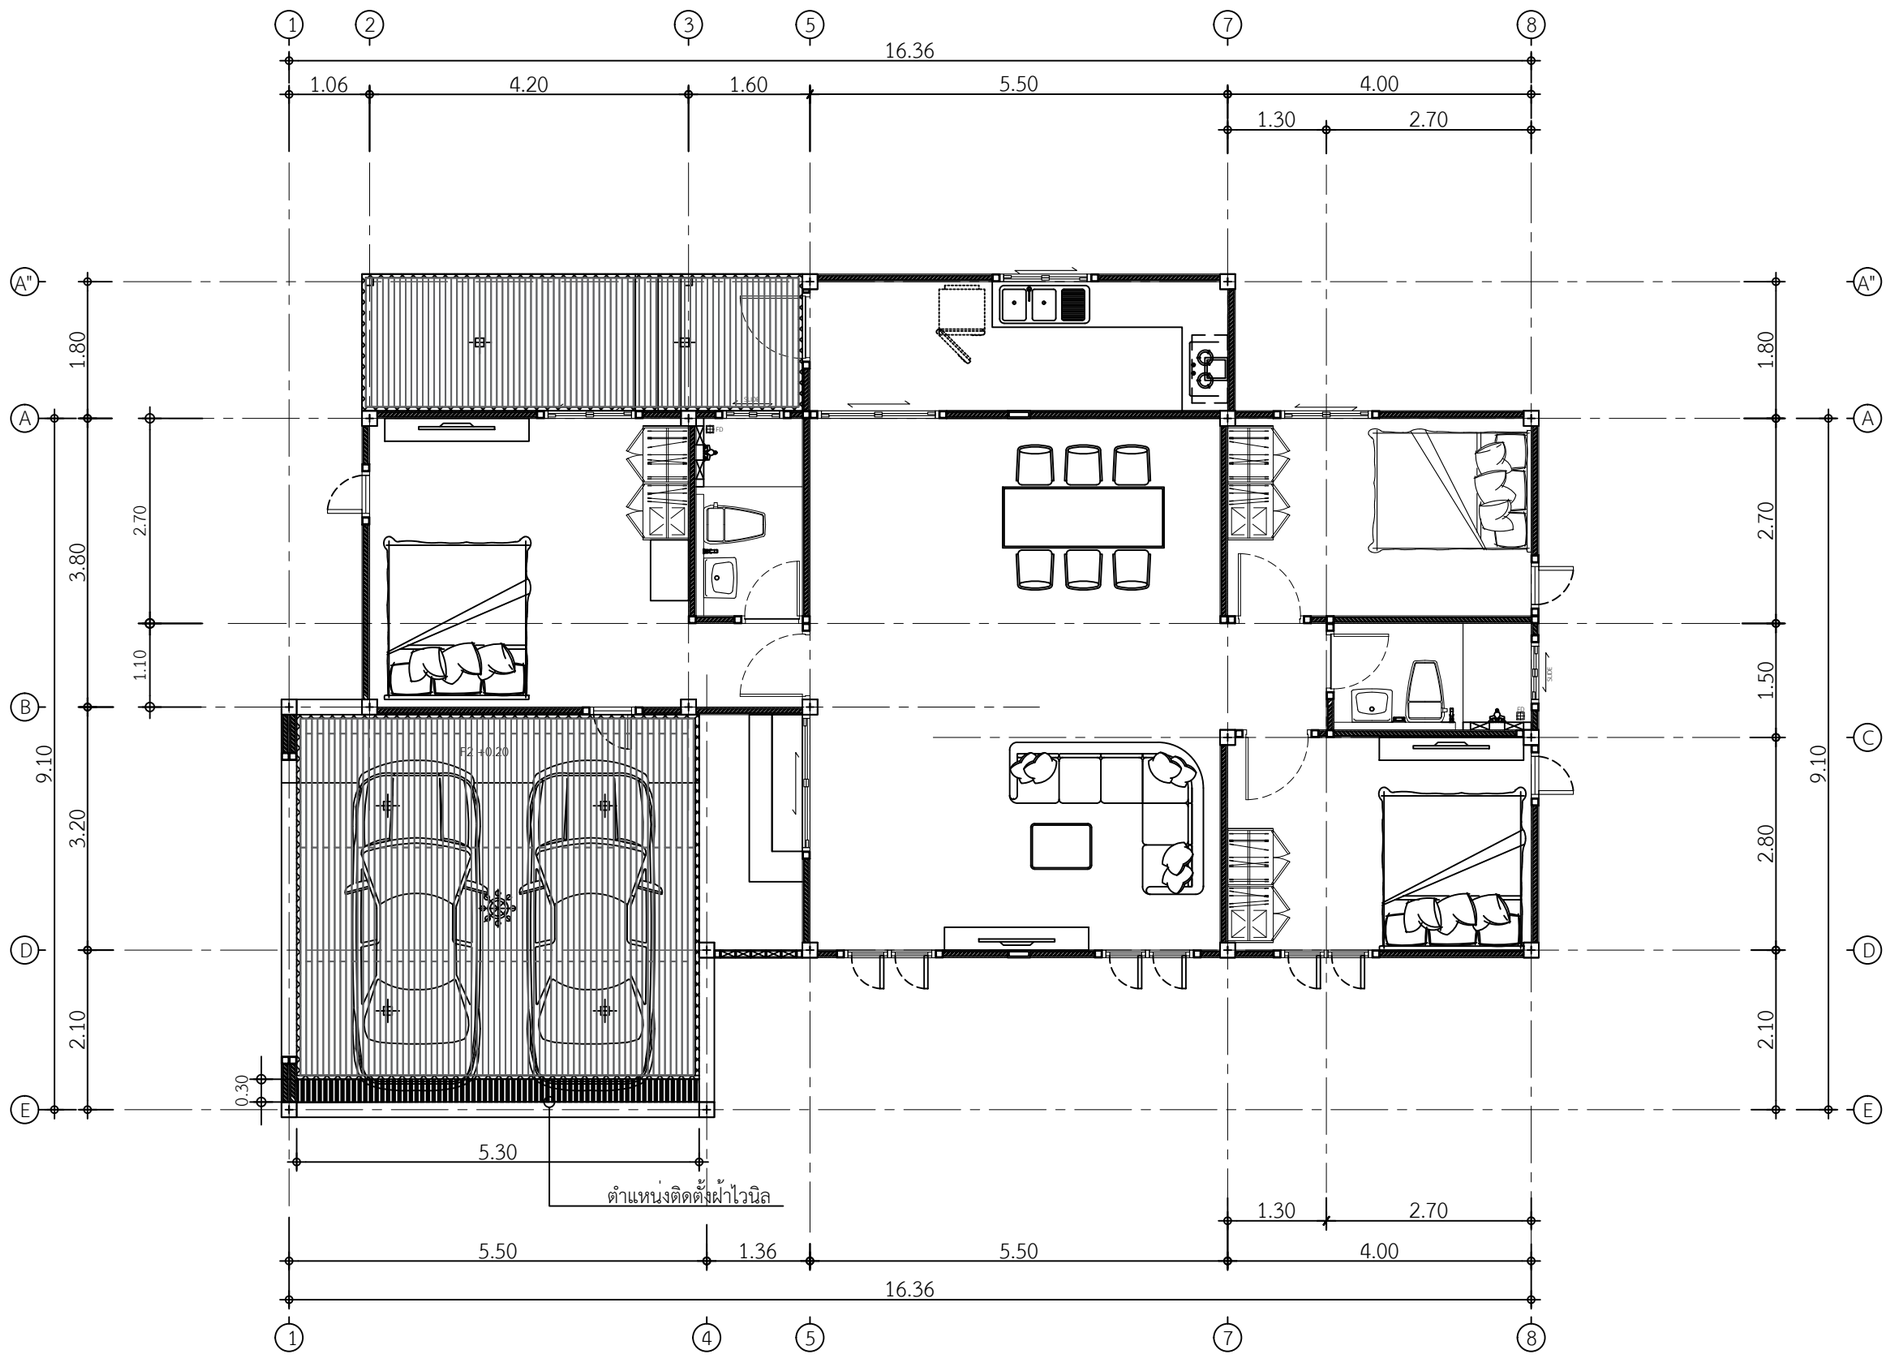

พื้นที่ไม้ฝ้าระแนงโรงจอดรถ 25.17 ตร.ม.
พื้นที่ไม้ฝ้าระแนงซักล้าง 10.44 ตร.ม.
ติดตั้งฝ้าไวนิล 5.30 เมตร

แปลนพื้นที่ติดตั้งไม้ฝ้าระแนง

IN SCALE 1 : 75

DBuild ดีบิลด์

PROJECT

DATE :

ARCHITECT

STRUCTURAL ENGINEER

SANITARY ENGINEER
-

MECHANICAL ENGINEER
-

LANDSCAPE PROJECT
-

REVISE

No.	Detail	Date

KEY PLAN

DRAWING TITLE
แปลนพื้นที่ติดตั้งไม้ฝ้าระแนง

SCALE :

Drawing No: A-06

Sheet No : 06 00

DOCUMENT No :