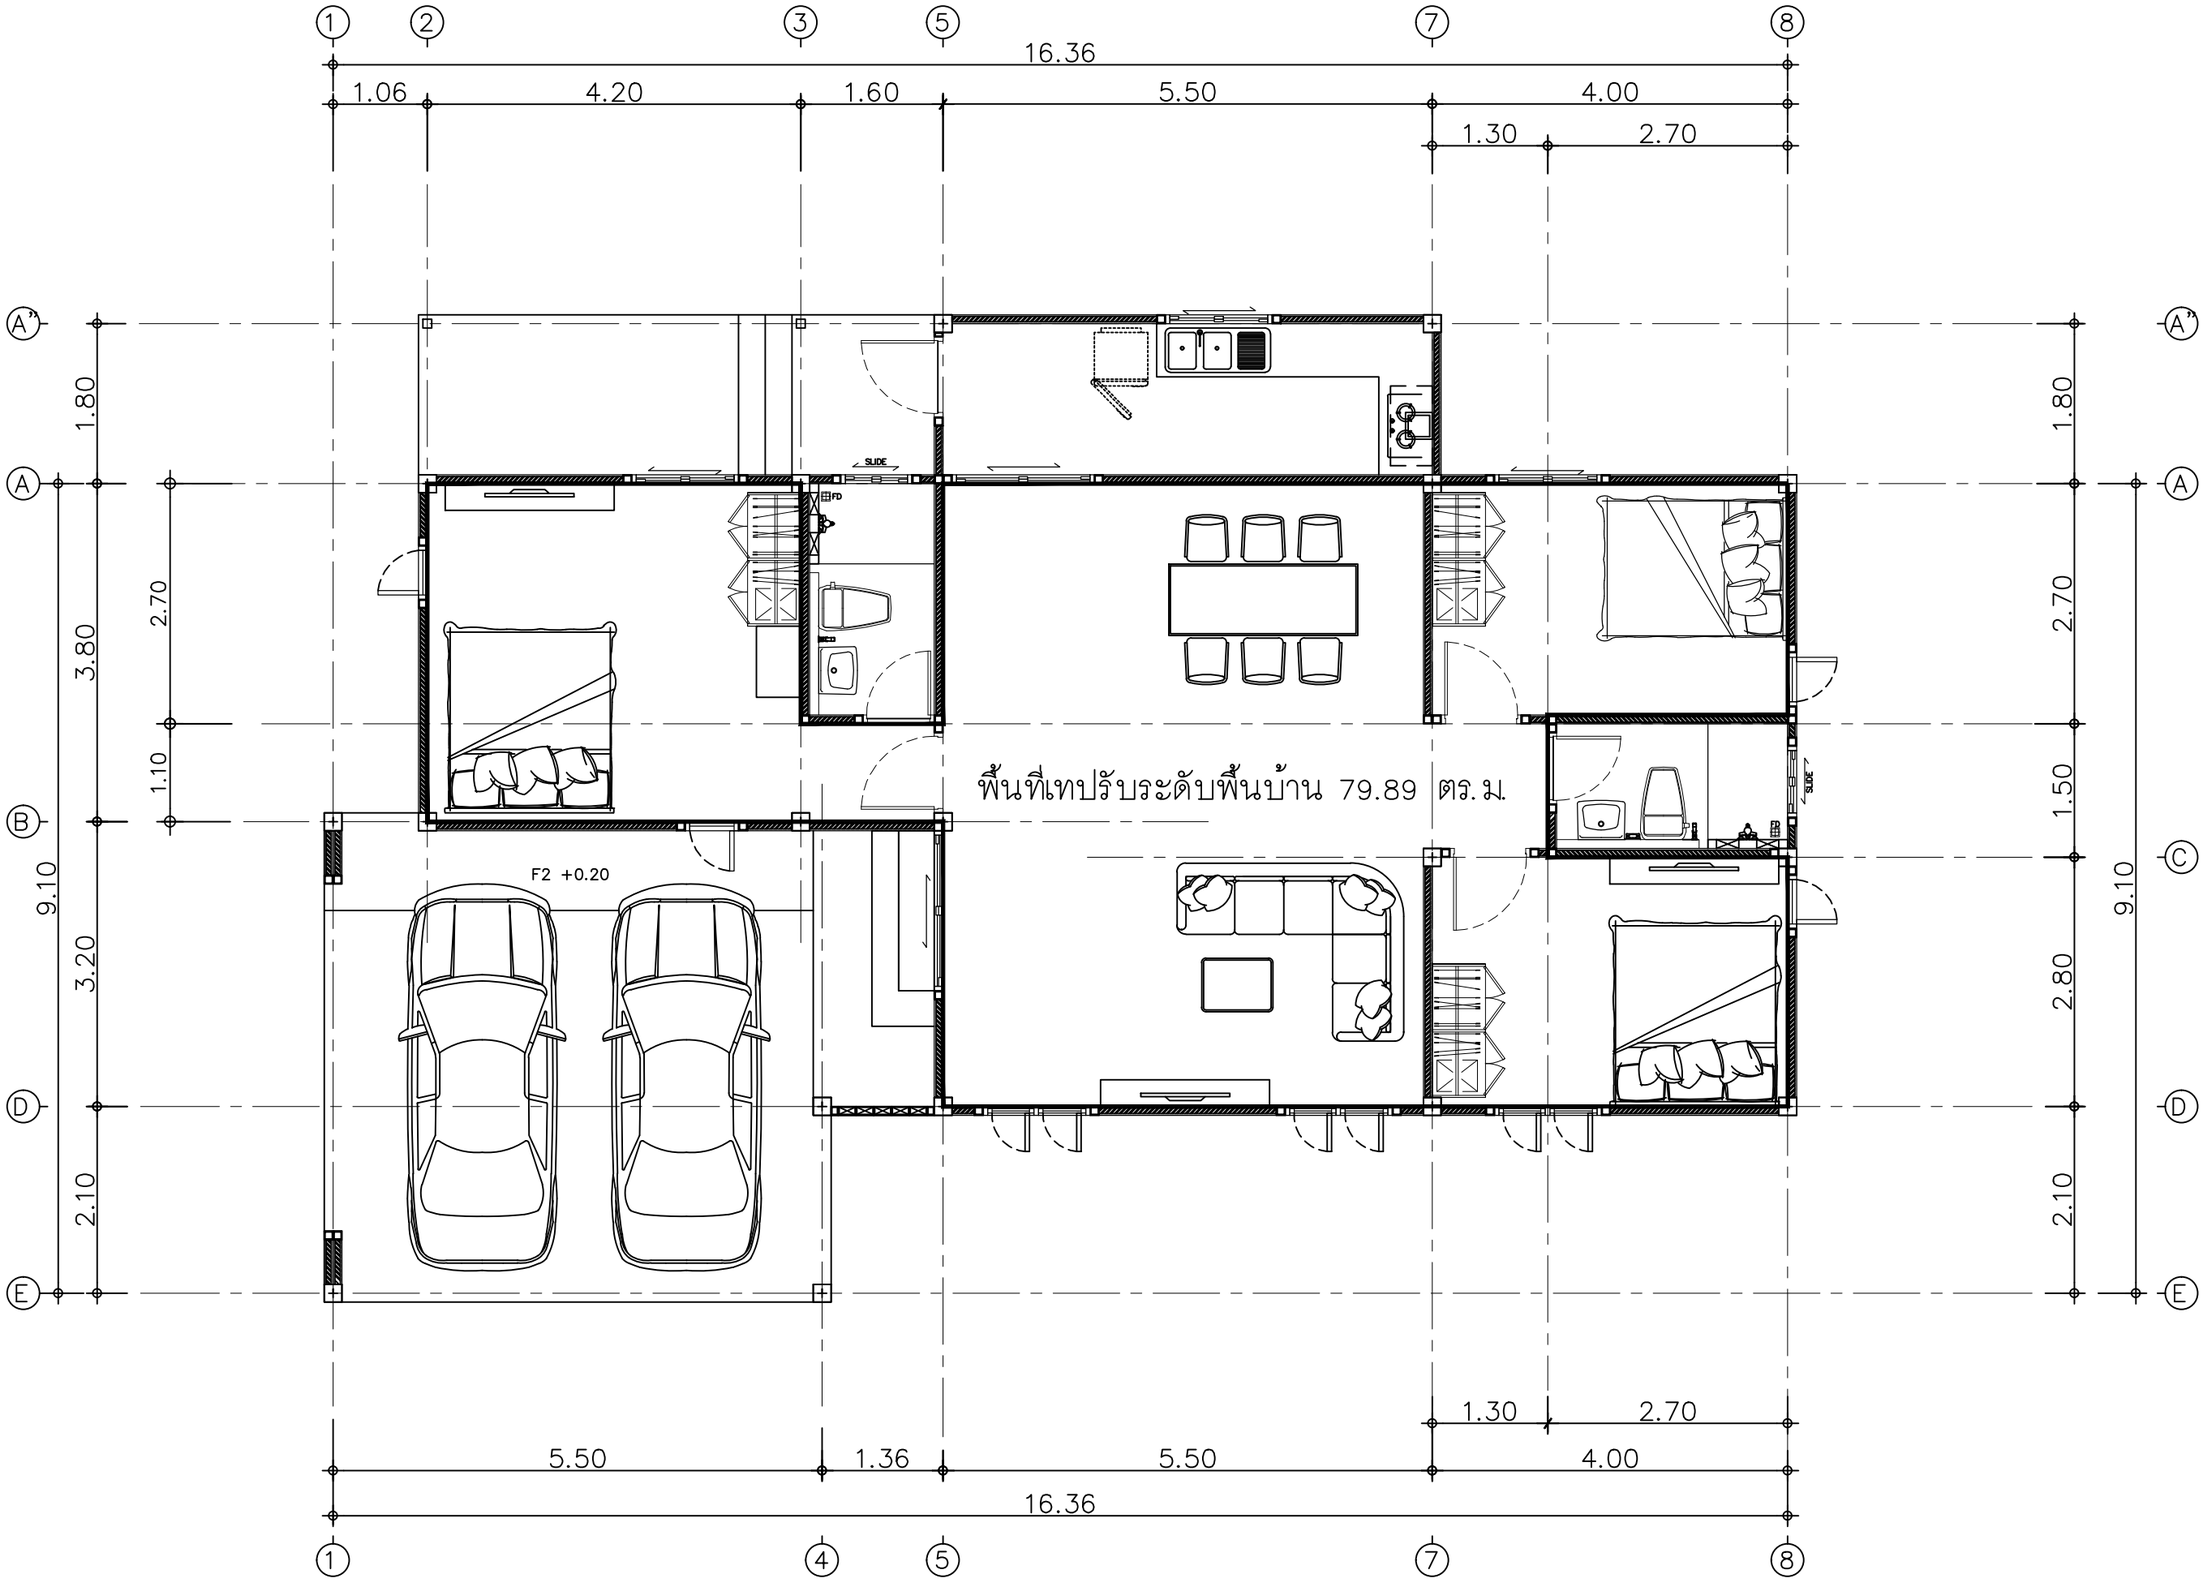

แปลนพื้นที่เทปรับระดับพื้นบ้าน

IN SCALE 1 : 75

QDHouse

PROJECT

DATE :

ARCHITECT

STRUCTURAL ENGINEER

SANITARY ENGINEER
-

MECHANICAL ENGINEER
-

LANDSCAPE PROJECT
-

REVISE

No.	Detail	Date

KEY PLAN

DRAWING TITLE

แปลนพื้นที่เทปรับระดับพื้นบ้าน

SCALE :

Drawing No: A-06

Sheet No : 06 00

DOCUMENT No :