ตั้งเหล็ก ▨4"x2"x2.3 mm.

อกไก่เหล็ก▨ 4"x2"x2.3 mm.

ตะเฆ่สัน และ ตะเฆ่ราง เหล็ก C-100x50x20x3.2 mm.

จันทันเหล็ก C- 4"x2"x1.6 mm.@ 1.00m.

แปลำเร็จรูป กัลวาไนท์ @ 0.32-0.35 m.

อะเสเหล็ก ▨4"x2"x2.3 mm.

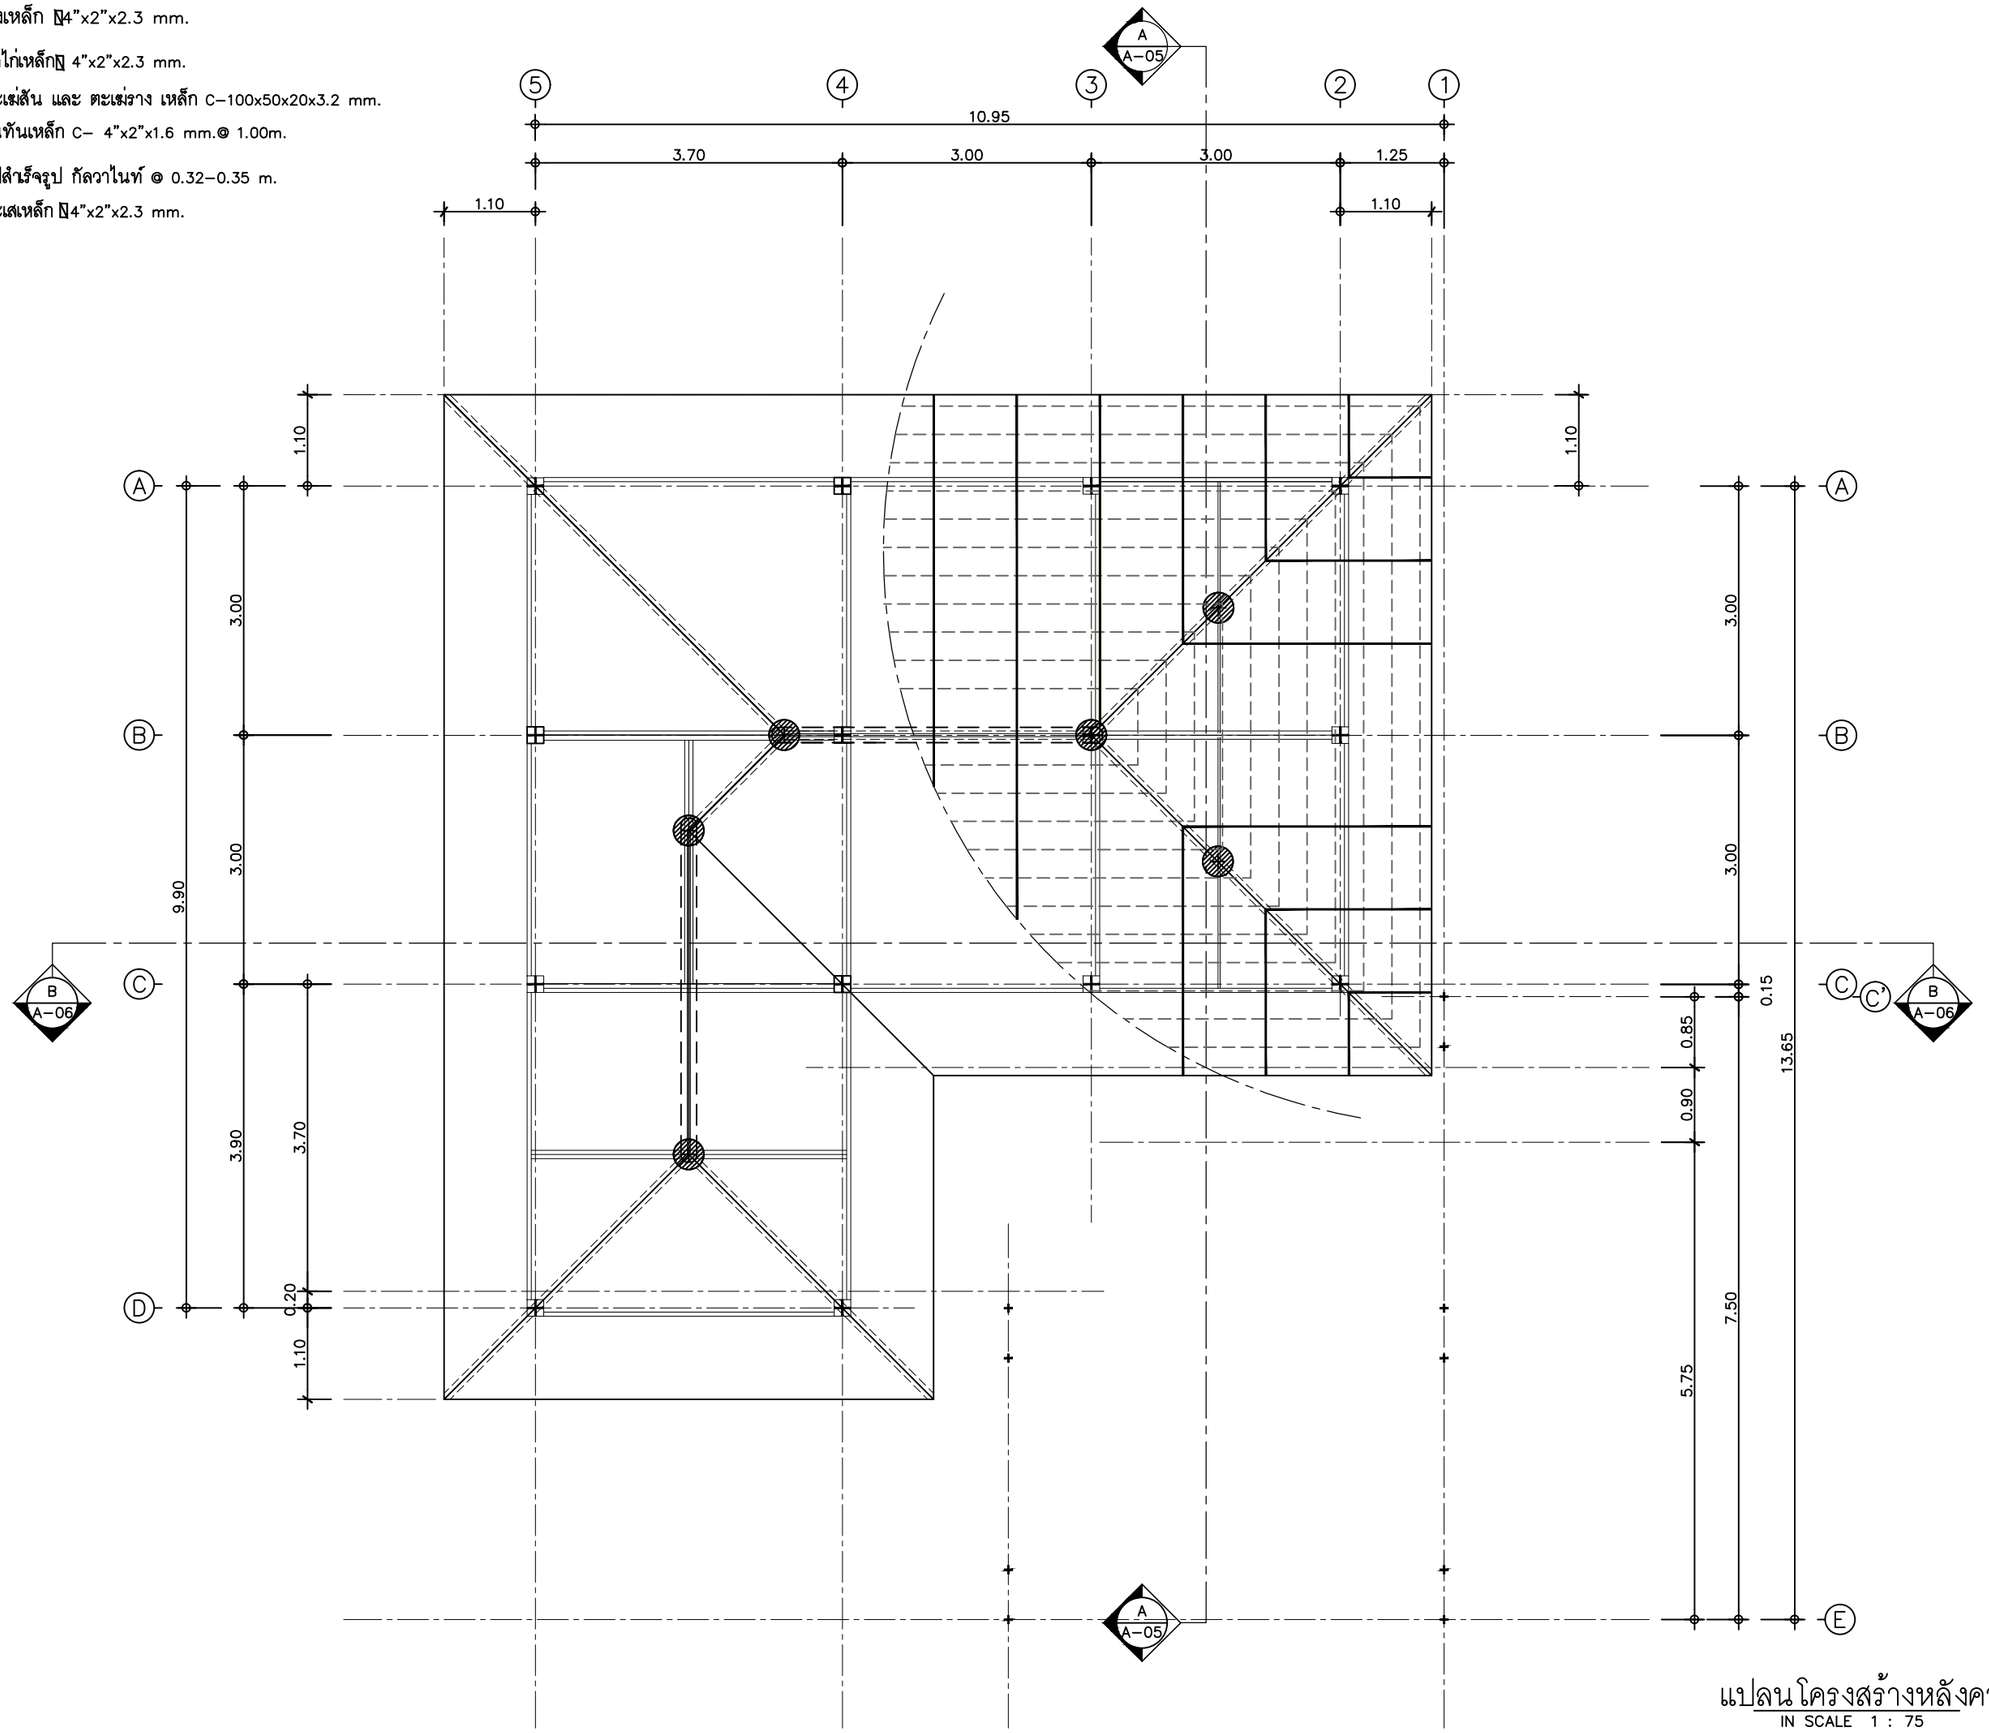

แปลนโครงสร้างหลังคา

IN SCALE 1 : 75

QDHouse

PROJECT

DATE :

ARCHITECT

STRUCTURAL ENGINEER

SANITARY ENGINEER
-

MECHANICAL ENGINEER
-

LANDSCAPE PROJECT
-

REVISE

No.	Detail	Date

KEY PLAN

DRAWING TITLE

แปลนโครงสร้างหลังคา 1

SCALE : 1: 75

Drawing No:

Sheet No : S-03 21 00

DOCUMENT No :