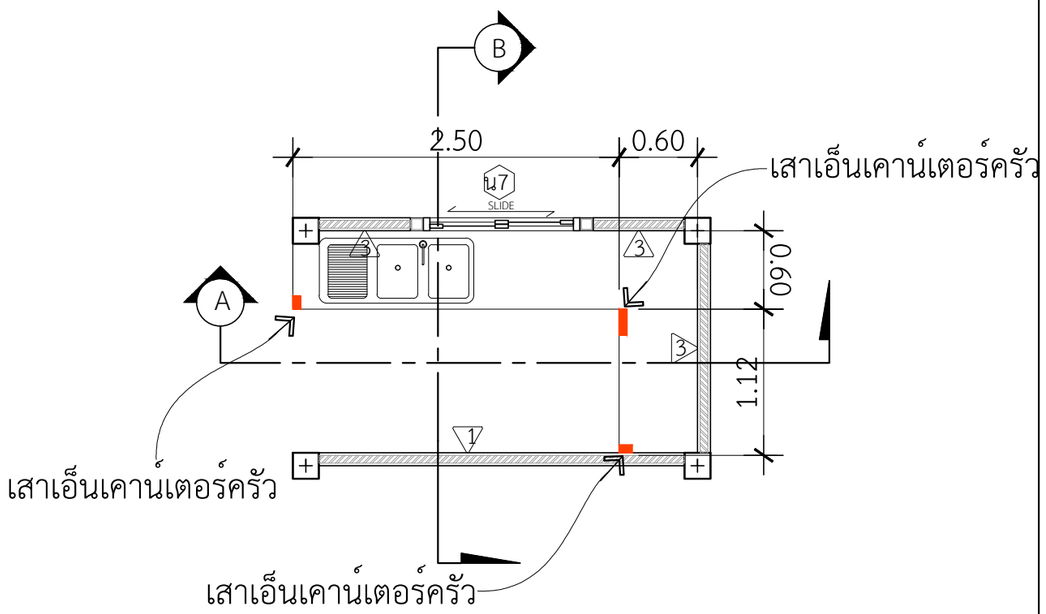

แปลนขยายเคาน์เตอร์ห้องครัว

INSCALE 1 : 75

เคาน์เตอร์ห้องครัวด้านใน

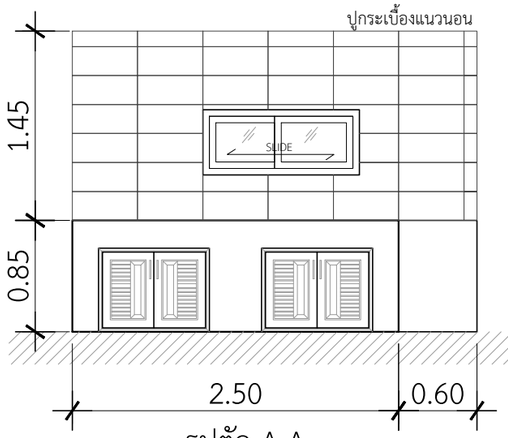

รูปตัด A-A

INSCALE 1 : 75

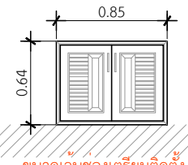

ขนาดเว้นช่องเตรียมติดตั้ง
บานซิงค์คู่สำเร็จ

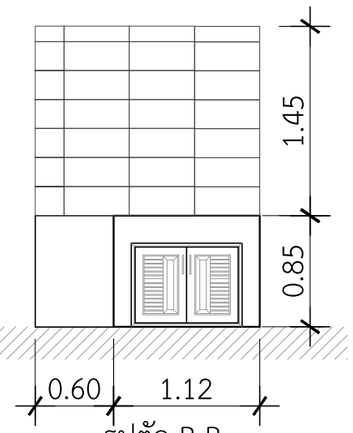

รูปตัด B-B

INSCALE 1 : 75

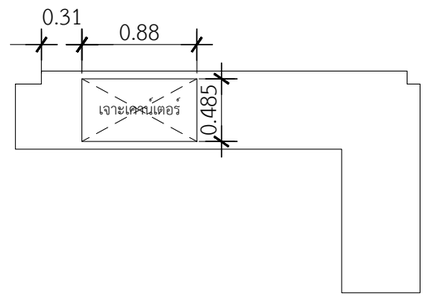

ขนาดเจาะเคาน์เตอร์ซิงค์ 2 หลุม 0.88x0.485 m.

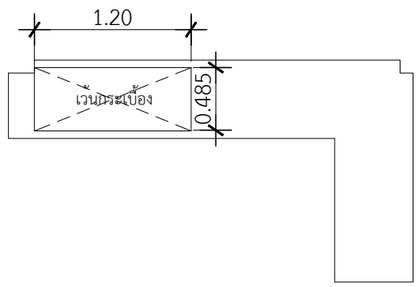

ขนาดเว้นกระเบื้องซิงค์ 2 หลุม 1.20x0.485 m.

***TOP กระเบื้องแกรนิตโต้ 60x60 ซม. สีดำลบมุม
***บานซิงค์ PVC บานคู่ สีขาว

QDHouse

PROJECT

DATE :

ARCHITECT

STRUCTURAL ENGINEER

SANITARY ENGINEER
-

MECHANICAL ENGINEER
-

LANDSCAPE PROJECT
-

REVISE

No.	Detail	Date

KEY PLAN

DRAWING TITLE

SCALE :

Drawing No:

Sheet No : 00

DOCUMENT No :