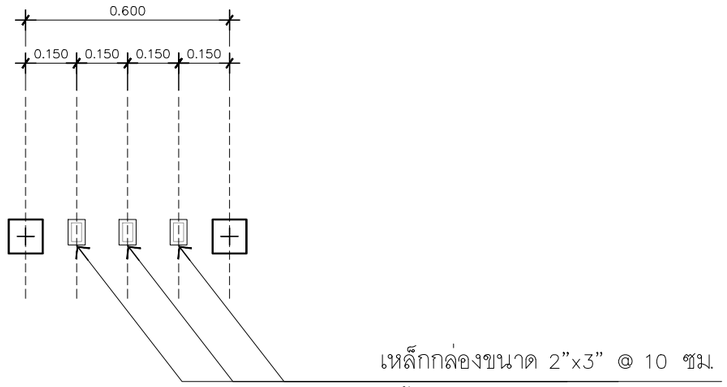

แปลนขยายเสาโรงจอดรถ
IN SCALE 1 : 25

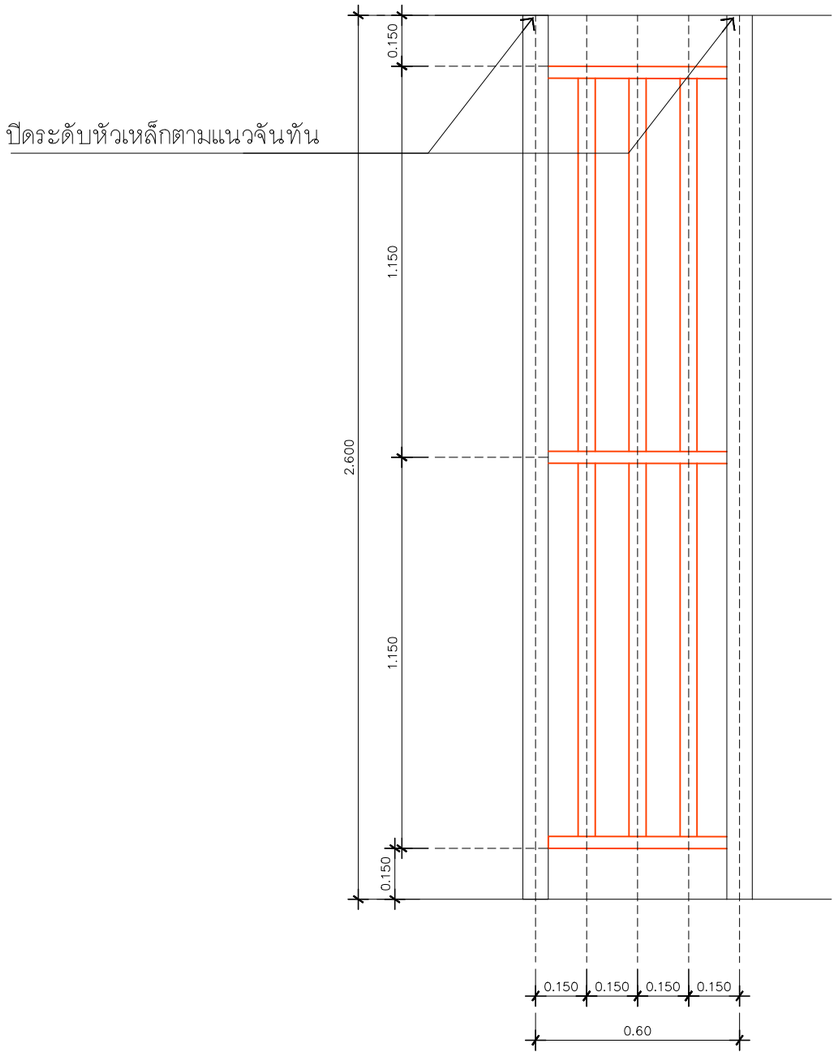

แบบขยายเสาโรงจอดรถ
IN SCALE 1 : 25

QDHouse

PROJECT

DATE :

ARCHITECT

STRUCTURAL ENGINEER

SANITARY ENGINEER
-

MECHANICAL ENGINEER
-

LANDSCAPE PROJECT
-

REVISE

No.	Detail	Date

KEY PLAN

DRAWING TITLE
แบบขยายเสาโรงจอดรถ

SCALE : **1: 20**

Drawing No: A–18

Sheet No : 18 00

DOCUMENT No :