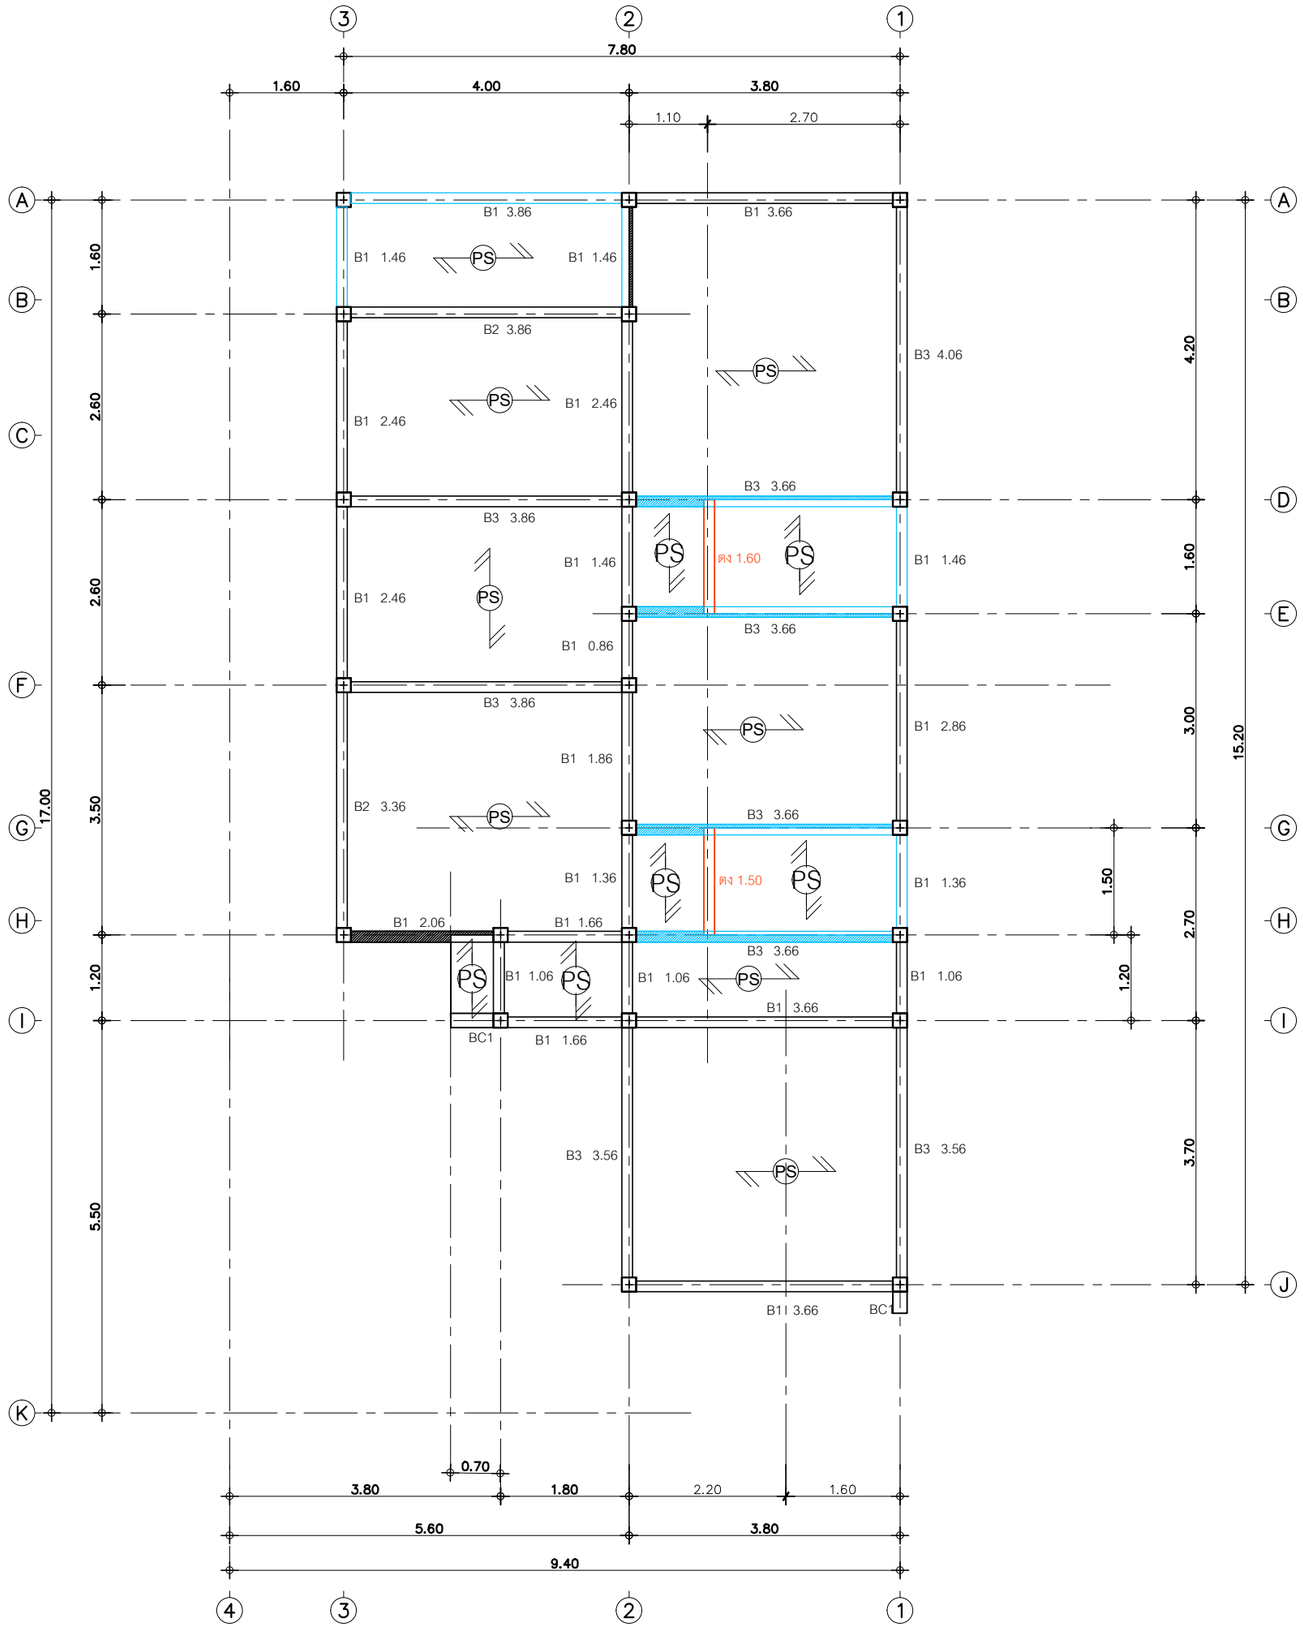

B1	3.86	=	1	ท่อน
B1	2.46	=	3	ท่อน
B1	3.66	=	3	ท่อน
B1	1.66	=	2	ท่อน
B1	1.86	=	1	ท่อน
B1	1.36	=	2	ท่อน
B1	1.06	=	3	ท่อน
B1	2.06	=	1	ท่อน
B1	0.86	=	1	ท่อน
B1	2.86	=	1	ท่อน
B1	1.46	=	4	ท่อน
B2	3.86	=	1	ท่อน
B2	3.36	=	1	ท่อน
B3	3.86	=	2	ท่อน
B3	3.66	=	4	ท่อน
B3	3.56	=	2	ท่อน
B3	4.06	=	1	ท่อน
ตง	1.60	=	1	ท่อน
ตง	1.50	=	1	ท่อน

แปลนคาน

IN SCALE 1 : 75

QDHouse

PROJECT

DATE :

ARCHITECT

STRUCTURAL ENGINEER

SANITARY ENGINEER
-

MECHANICAL ENGINEER
-

LANDSCAPE PROJECT
-

REVISE

No.	Detail	Date

KEY PLAN

DRAWING TITLE

SCALE :

Drawing No:

Sheet No : 00

DOCUMENT No :