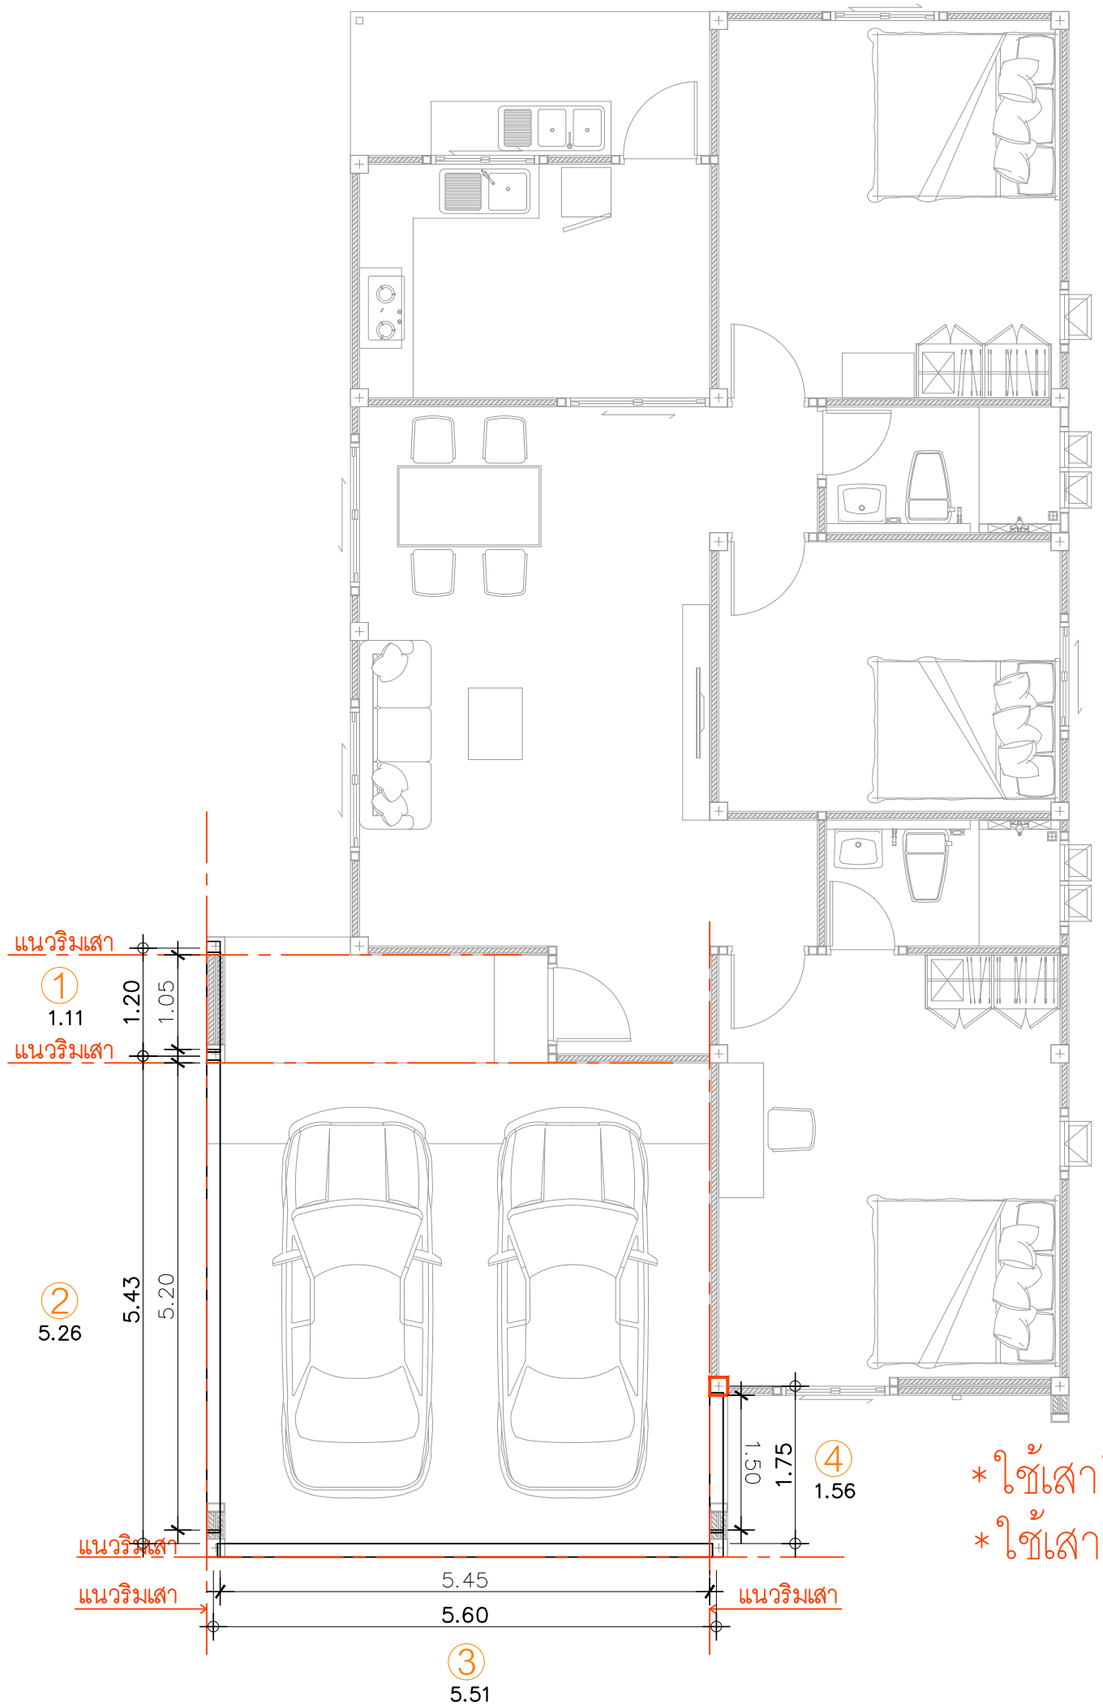

ติดตั้งเสาโรงจอดรถ
หน้า 0.15 x 0.15

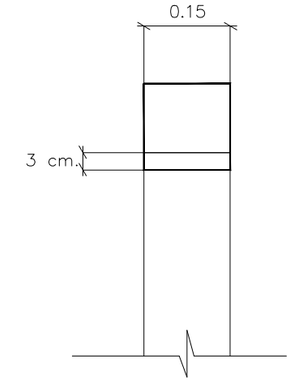

ติดตั้งเสาโรงจอดรถ
หน้า 0.15 x 0.30

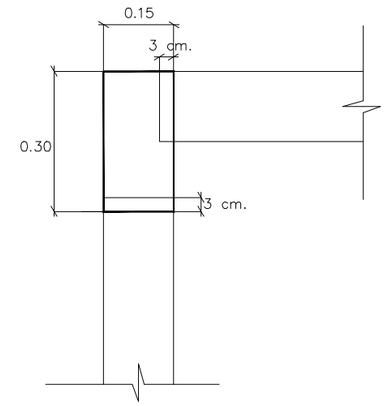

1 คานโรงจอดรถ ยาว 1.11 = 1 ท่อน

2 คานโรงจอดรถ ยาว 5.26 = 1 ท่อน

3 คานโรงจอดรถ ยาว 5.51 = 1 ท่อน

4 คานโรงจอดรถ ยาว 1.56 = 1 ท่อน

*ใช้เสาโรงจอดรถขนาด หน้า 0.15 x 0.30 = 2 ต้น

*ใช้เสาโรงจอดรถขนาด หน้า 0.15 x 0.15 = 2 ต้น

แปลนคานโรงจอดรถ

IN SCALE 1 : 75

QDHouse คิวดีเฮ้าส์

PROJECT

DATE :

ARCHITECT

STRUCTURAL ENGINEER

SANITARY ENGINEER
-

MECHANICAL ENGINEER
-

LANDSCAPE PROJECT
-

REVISE

No.	Detail	Date

KEY PLAN

DRAWING TITLE

SCALE :

Drawing No:

Sheet No : 00

DOCUMENT No :