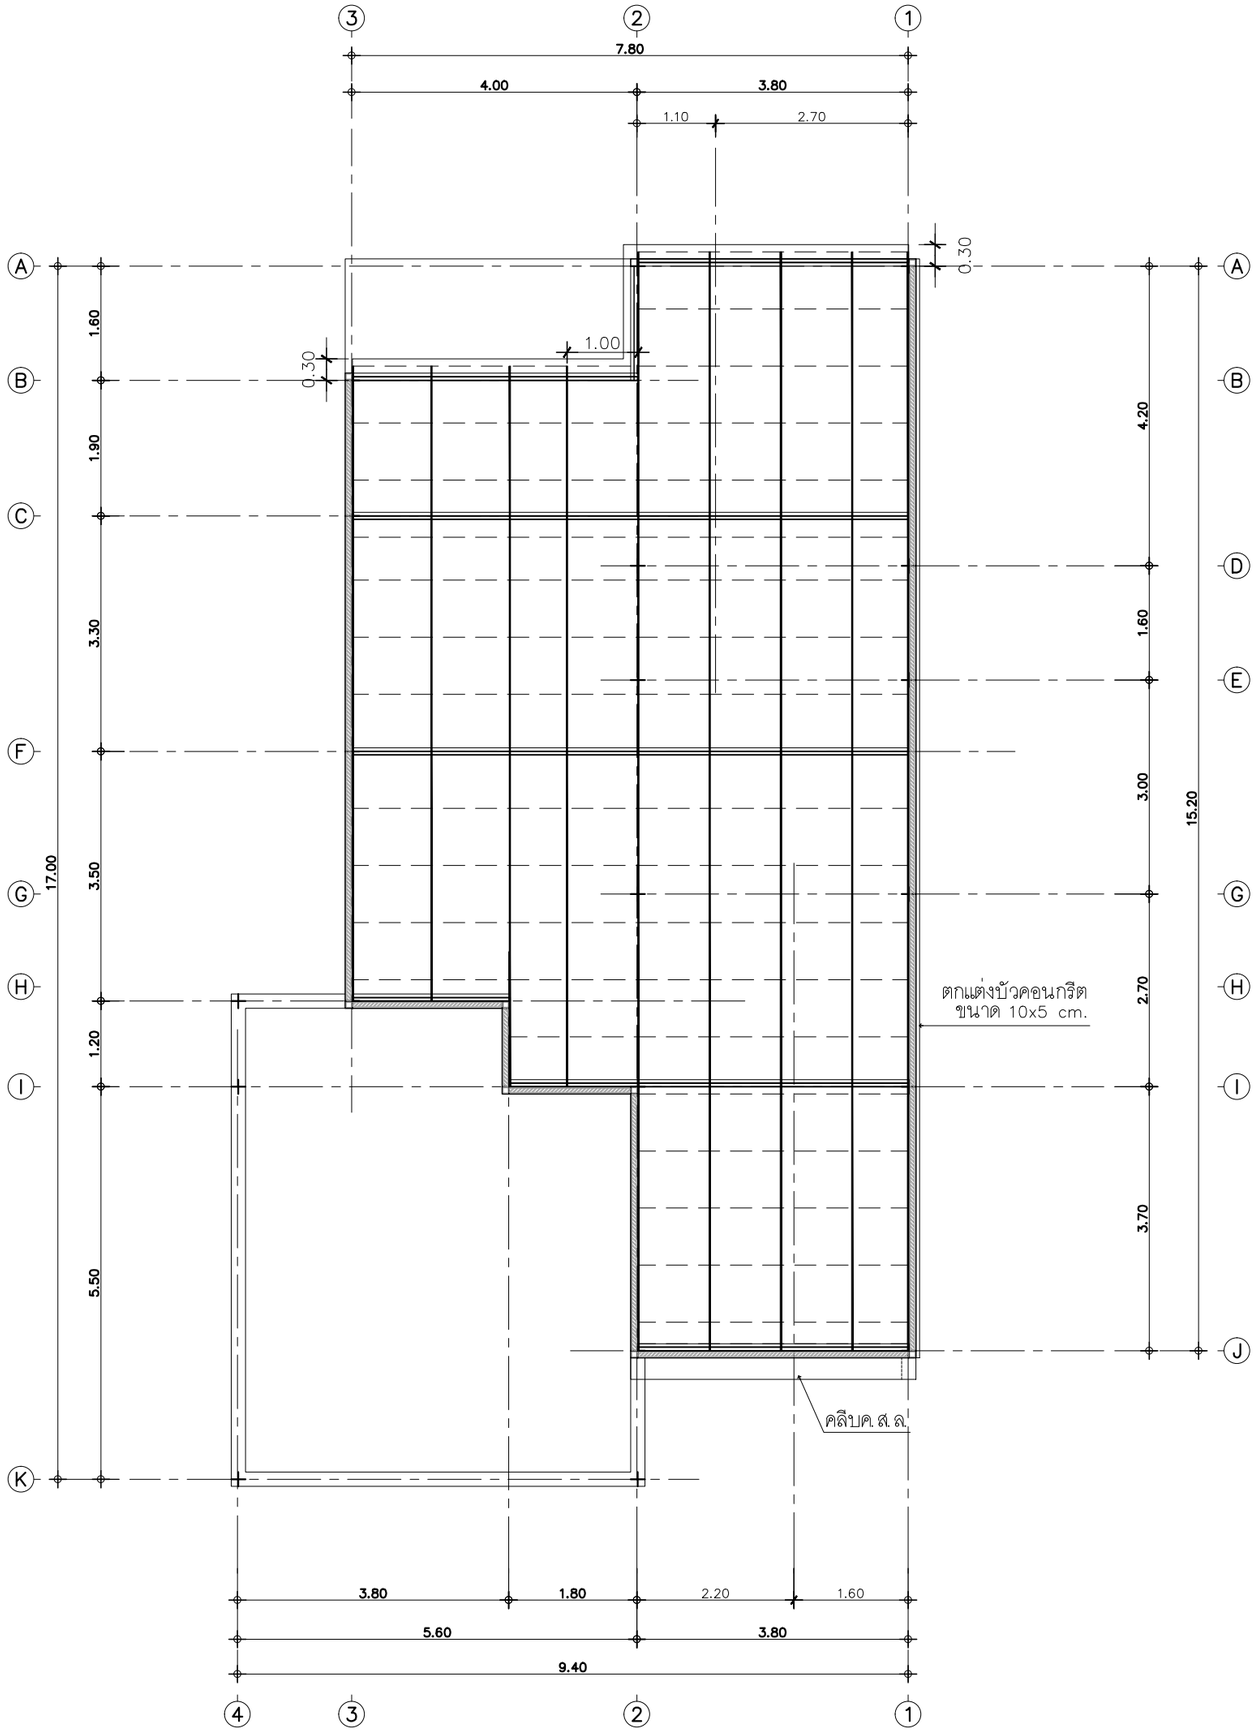

จันทันเหล็ก C 100x50x2.0mm.

แปเหล็ก C 75x45x1.6mm.@ 1.00m.

อะเลเหล็ก ⧅ 100x50x3.2 mm. (span 3.70m.)

อะเลเหล็ก ⧅ 100x50x2.0 mm. (span 3.00m.)

แปลนโครงสร้างหลังคา 1

IN SCALE 1 : 75

QDHouse

PROJECT

DATE :

ARCHITECT

STRUCTURAL ENGINEER

SANITARY ENGINEER
-

MECHANICAL ENGINEER
-

LANDSCAPE PROJECT
-

REVISE

No.	Detail	Date

KEY PLAN

DRAWING TITLE
แปลนโครงสร้างหลังคา 1

SCALE : 1: 75

Drawing No: S-01

Sheet No : 19 00

DOCUMENT No :