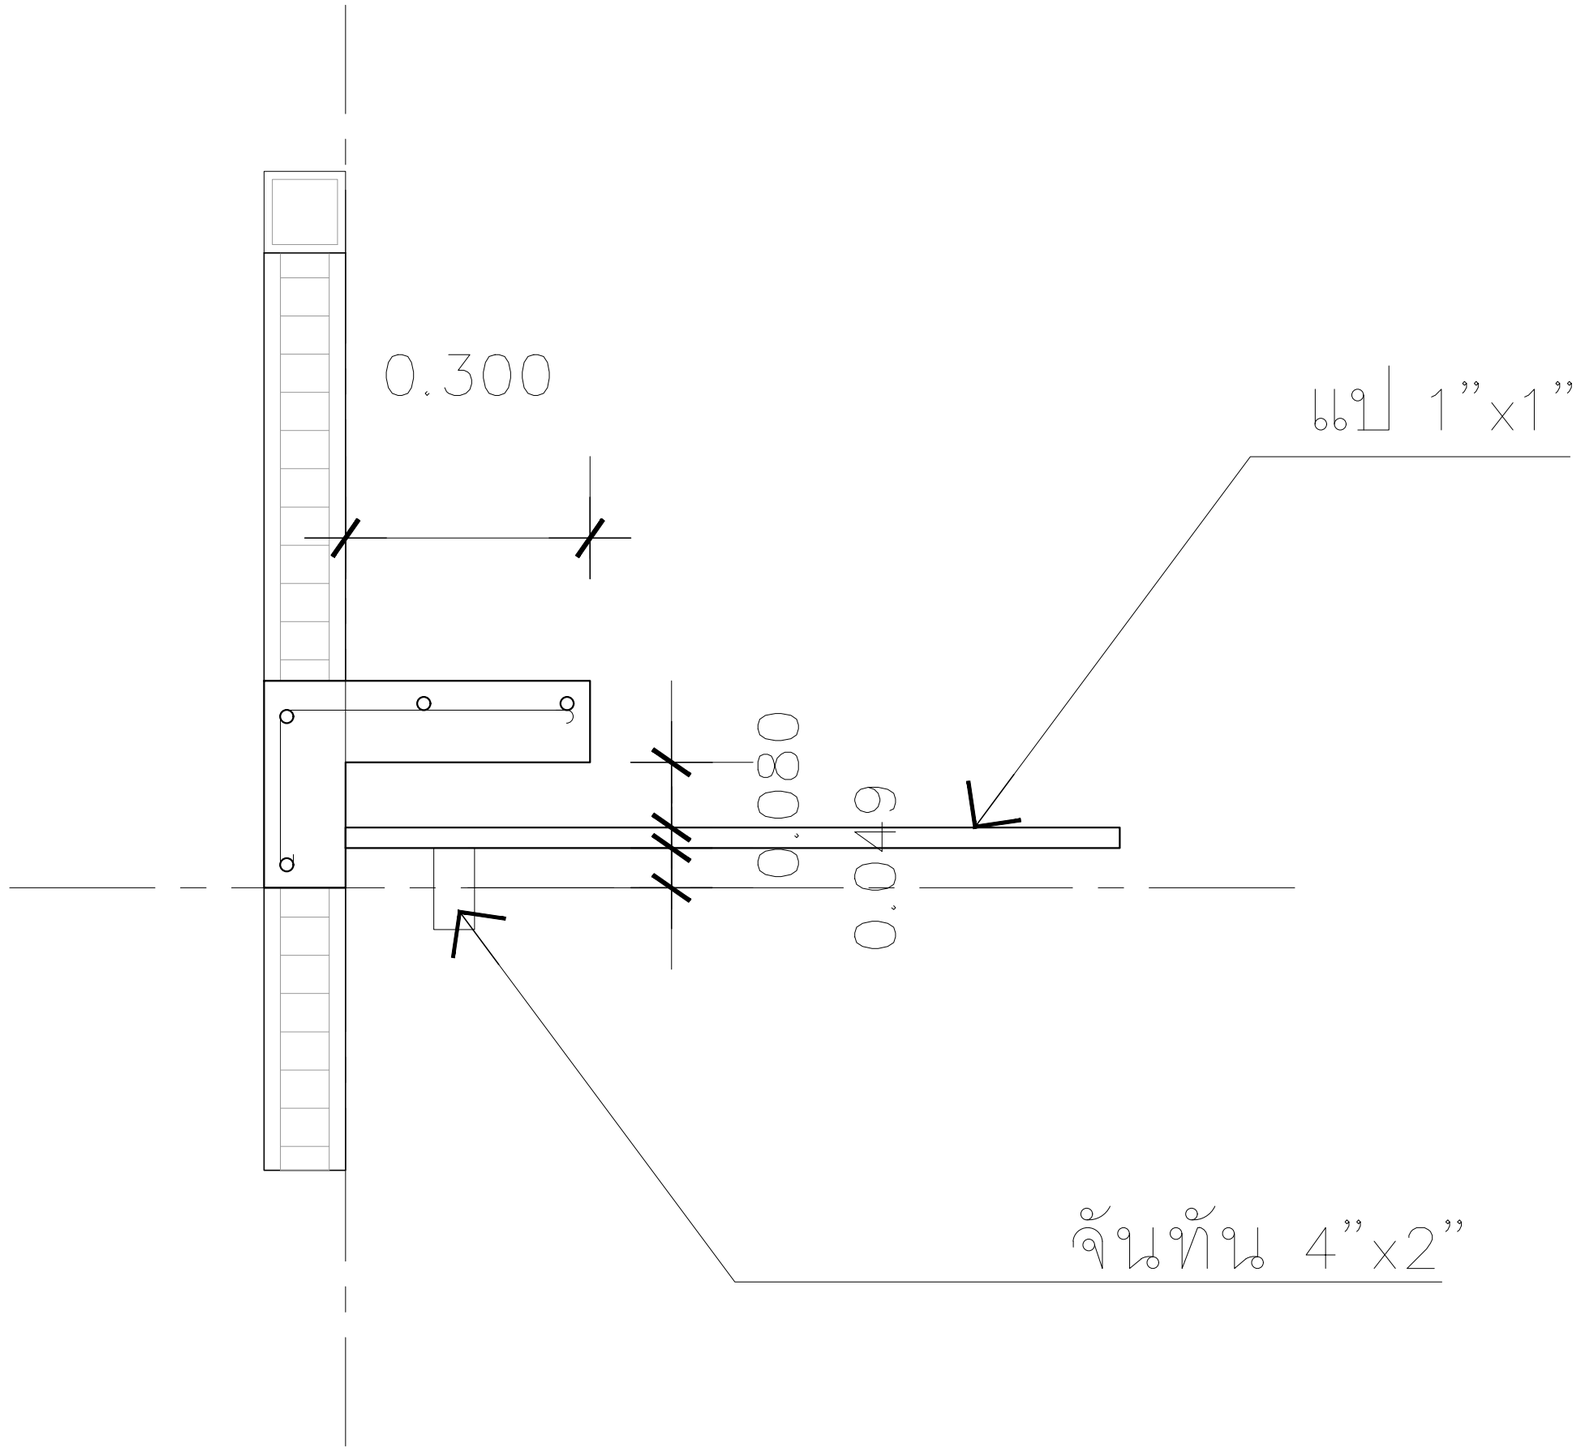

ขยายครีบหลังคา

IN SCALE 1 : –

QDHouse

PROJECT

DATE :

ARCHITECT

STRUCTURAL ENGINEER

SANITARY ENGINEER
-

MECHANICAL ENGINEER
-

LANDSCAPE PROJECT
-

REVISE

No.	Detail	Date

KEY PLAN

DRAWING TITLE
แบบขยายเหล็กหลังคา

SCALE : 1: 50

Drawing No: A–13

Sheet No : 13 00

DOCUMENT No :