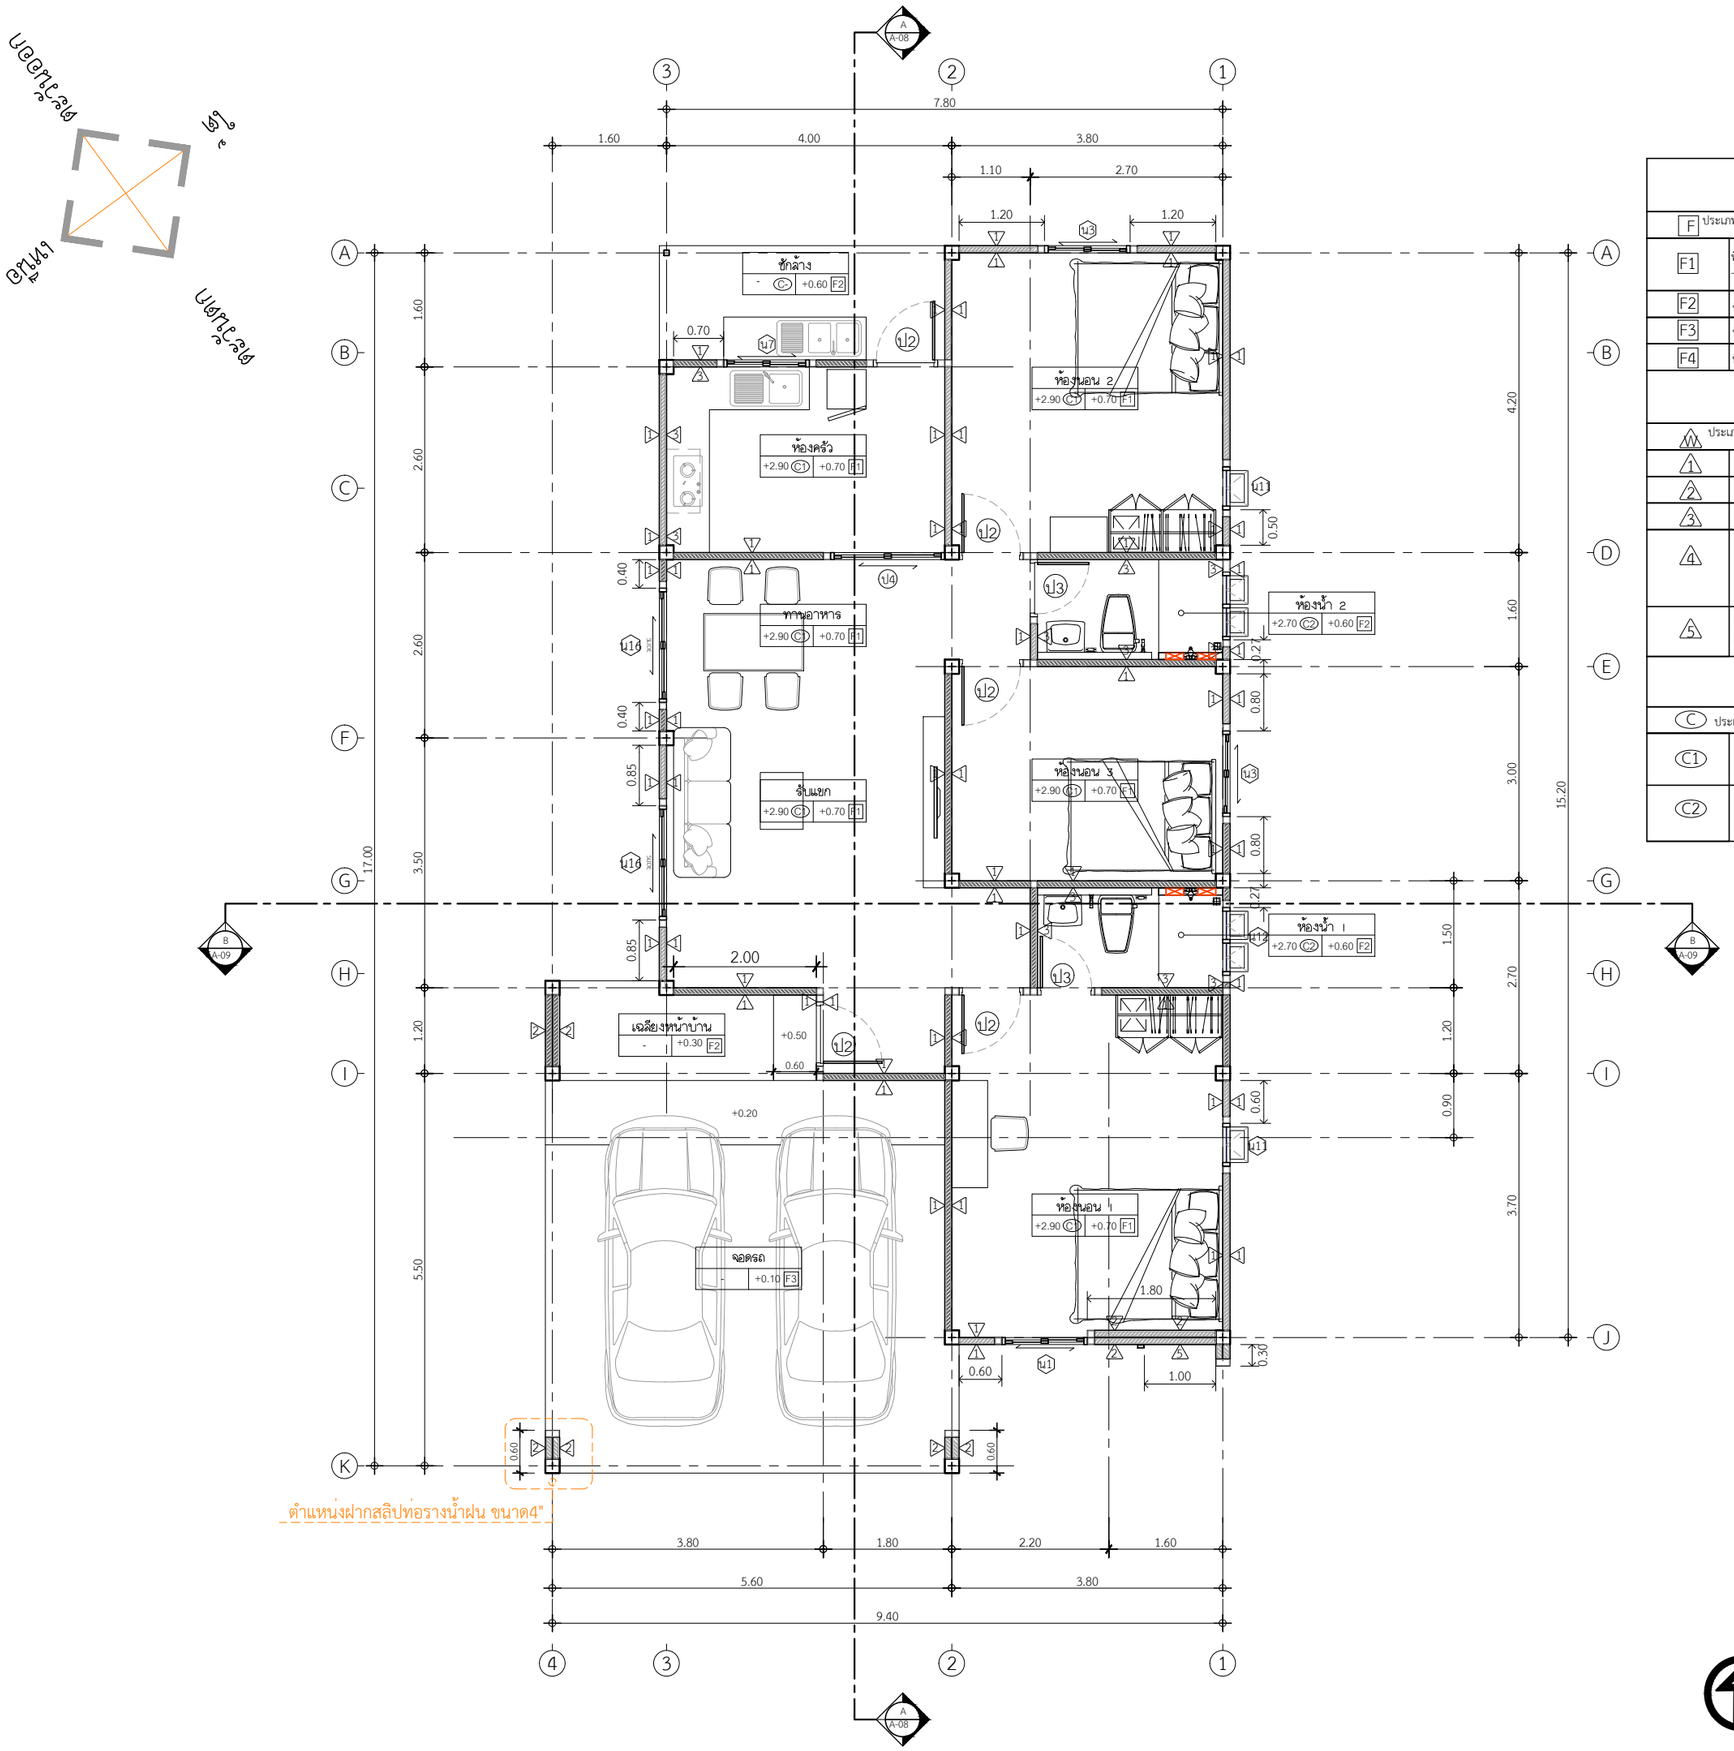
ทิศเหนือ
ทิศตะวันออก
ทิศตะวันตก
ทิศใต้
A
A-08
B
A-09
ซักล้าง
- C +0.60 F2
ห้องครัว
+2.90 C1 +0.70 F1
ทานอาหาร
+2.90 C1 +0.70 F1
ชั้นแยก
+2.90 C1 +0.70 F1
ห้องนอน 2
+2.90 C1 +0.70 F1
ห้องน้ำ 2
+2.70 C2 +0.60 F2
ห้องนอน 3
+2.90 C1 +0.70 F1
ห้องน้ำ 1
+2.70 C2 +0.60 F2
ห้องนอน 1
+2.90 C1 +0.70 F1
เฉลียงหน้าบ้าน
- +0.30 F2
จอดรถ
- +0.10 F3
ตำแหน่งฝากสลิปท่อรางน้ำฝน ขนาด4"
7.80
1.60
4.00
3.80
1.10
2.70
1.20
1.20
0.70
2.00
3.80
1.80
2.20
1.60
5.60
3.80
9.40
17.00
15.20
5.50
3.70
4.20
1.60
3.00
2.70
1.50
1.20
0.90
0.85
0.40
0.40
0.85
1.20
0.50
0.27
0.80
0.80
0.27
0.60
0.30
1.80
1.00
+0.50
0.60
+0.20
0.60
0.60
1.60
2.60
2.60
3.50
1.20
2.70
1.20
0.90
0.60
0.30