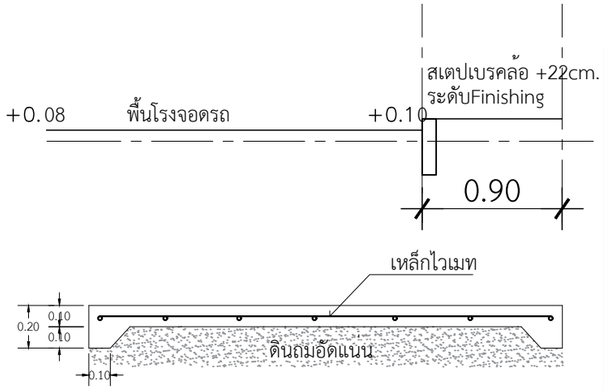

แบบขยายพื้น GS งานเทพื้นโรงจอดรถ

IN SCALE 1 : 25

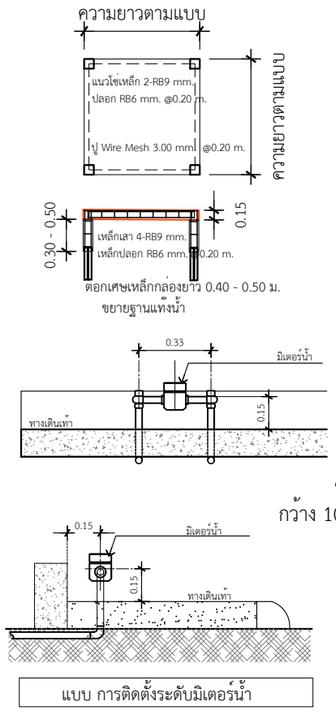

แบบ การติดตั้งระดับมิเตอร์น้ำ

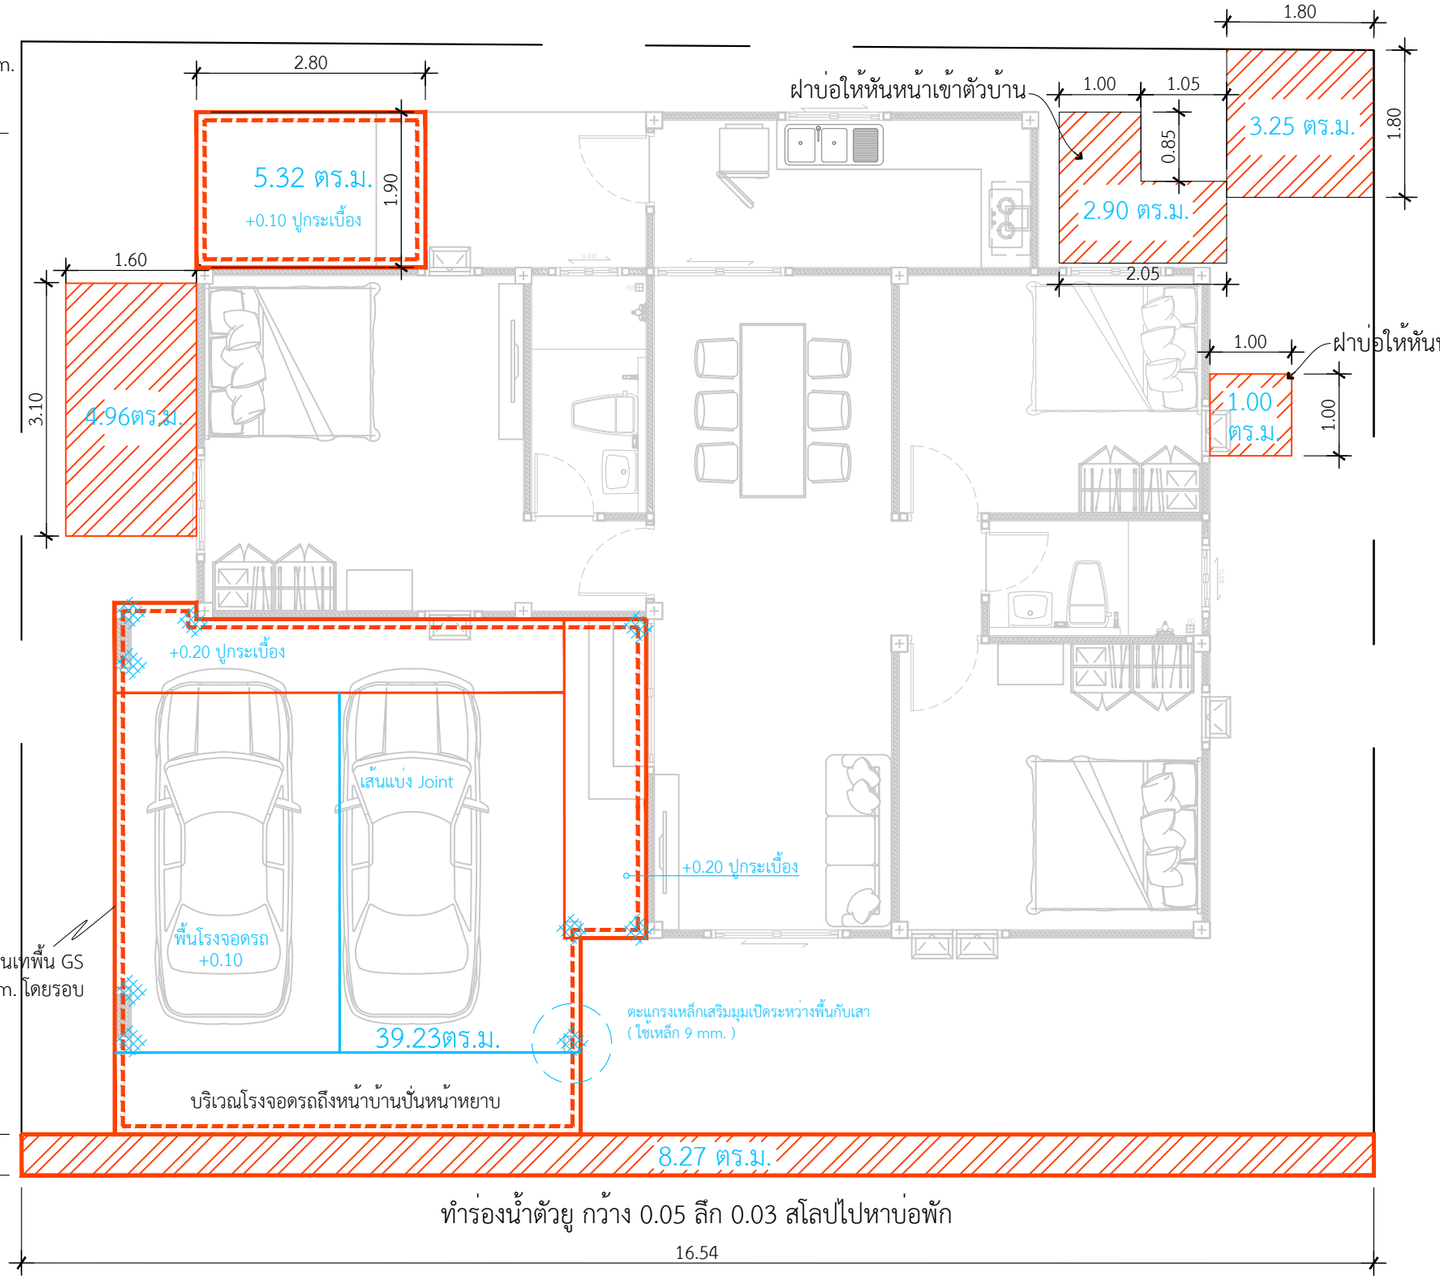

ขอบคอนกรีต งานเทพื้น GS
กว้าง 10cm. / ลึก 10cm. โดยรอบ

ระดับเท = +0.10 ซักล้าง

ระดับเท = +0.10 ฐานปั๊มน้ำ

ระดับเท = +0.07 ถังแซท

ระดับเท = +0.10 บ่อซึม

ขอบเทเสริมฝาบ่อซึมและถังแซทต้องตรงกัน

กรณีเทติดขอบบ้านต้องใช้โฟมกั้นขอบ

ขอบเทเสริมฝาบ่อซึมและถังแซทต้องเท่ากัน

แปลนเทพื้นโรงจอดรถ

IN SCALE 1 : 75

QDBuild คิวดีบิลด์

PROJECT

บ้านพักอาศัย ค.ส.ล. 1 ชั้น
(แบบบ้าน Gardenia)

DATE :

ARCHITECT

STRUCTURAL ENGINEER

SANITARY ENGINEER
-

MECHANICAL ENGINEER
-

LANDSCAPE PROJECT
-

REVISE

No.	Detail	Date

OWNER

DRAWING TITLE

SCALE :

Drawing No:

Sheet No : 33

DOCUMENT No :