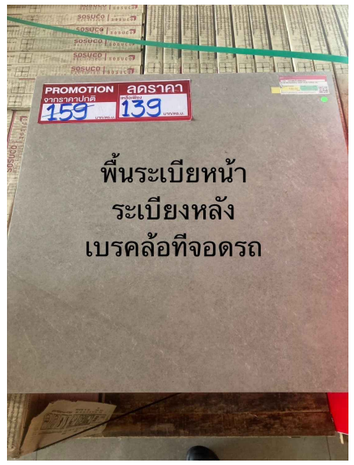

คอตโต้ อะตอมเบจ 16*16

พื้นเบรคล้อ-ทางเดินข้าบ้าน

4.99 ตร.ม.

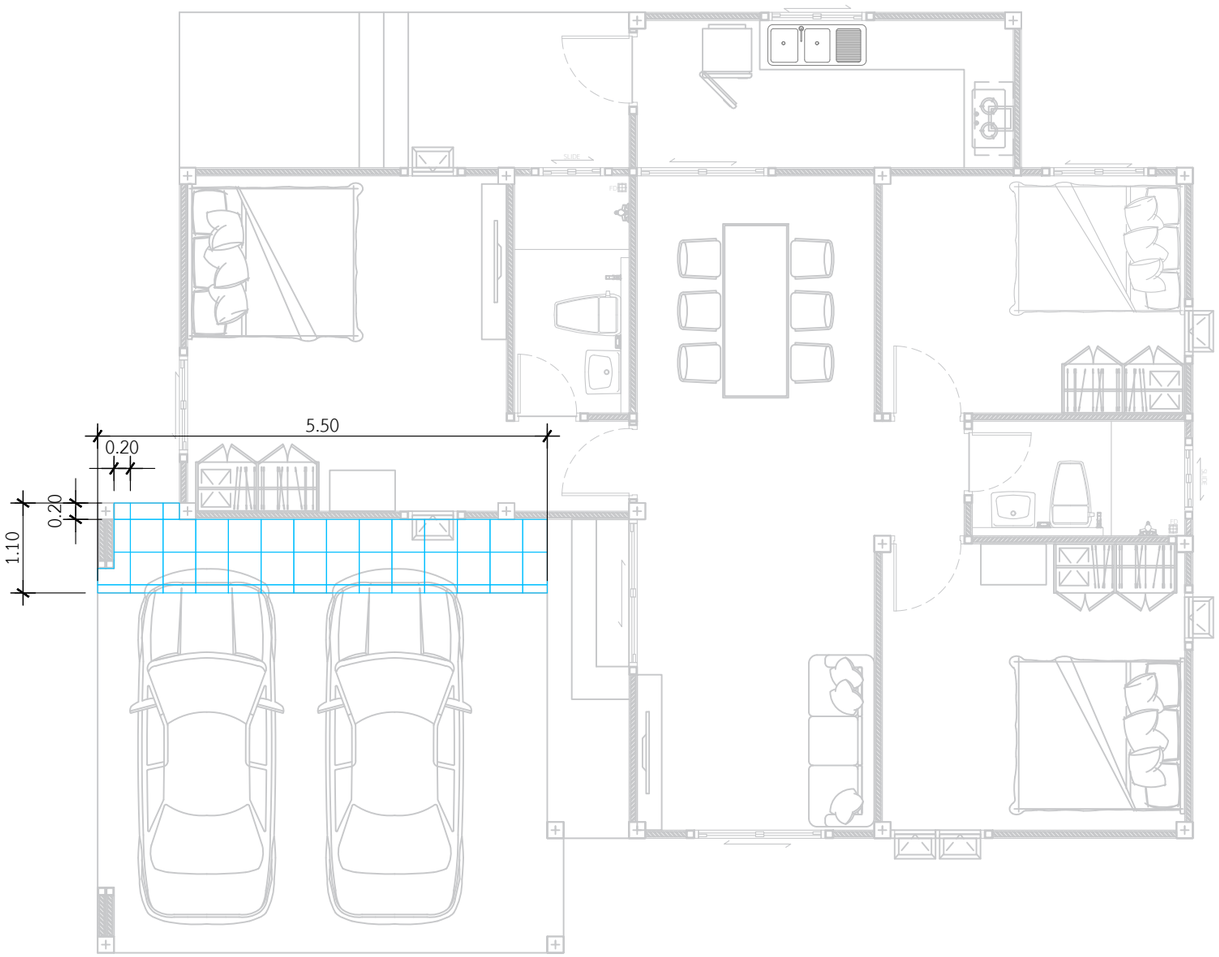

แปลนปูกระเบื้องพื้นเบรคล้อ-ทางเดินข้างบ้าน

IN SCALE 1 : 75

QDBuild คิวดีบิลด์

PROJECT

บ้านพักอาศัย ค.ส.ล. 1 ชั้น
(แบบบ้าน Gardenia)

DATE :

ARCHITECT

STRUCTURAL ENGINEER

SANITARY ENGINEER

MECHANICAL ENGINEER

LANDSCAPE PROJECT

REVISE

No.	Detail	Date

OWNER

DRAWING TITLE

SCALE :

Drawing No:

Sheet No : 33

DOCUMENT No :