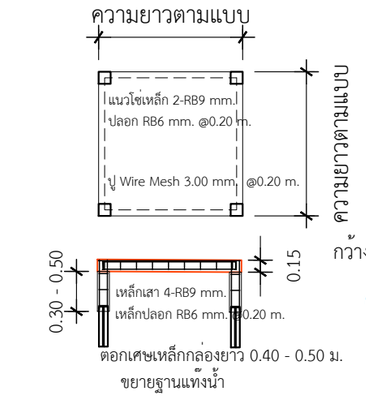

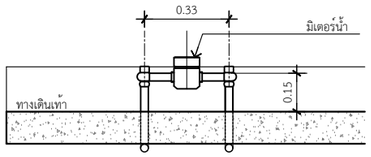

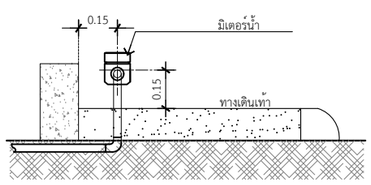

แบบ การติดตั้งระดับมิเตอร์น้ำ

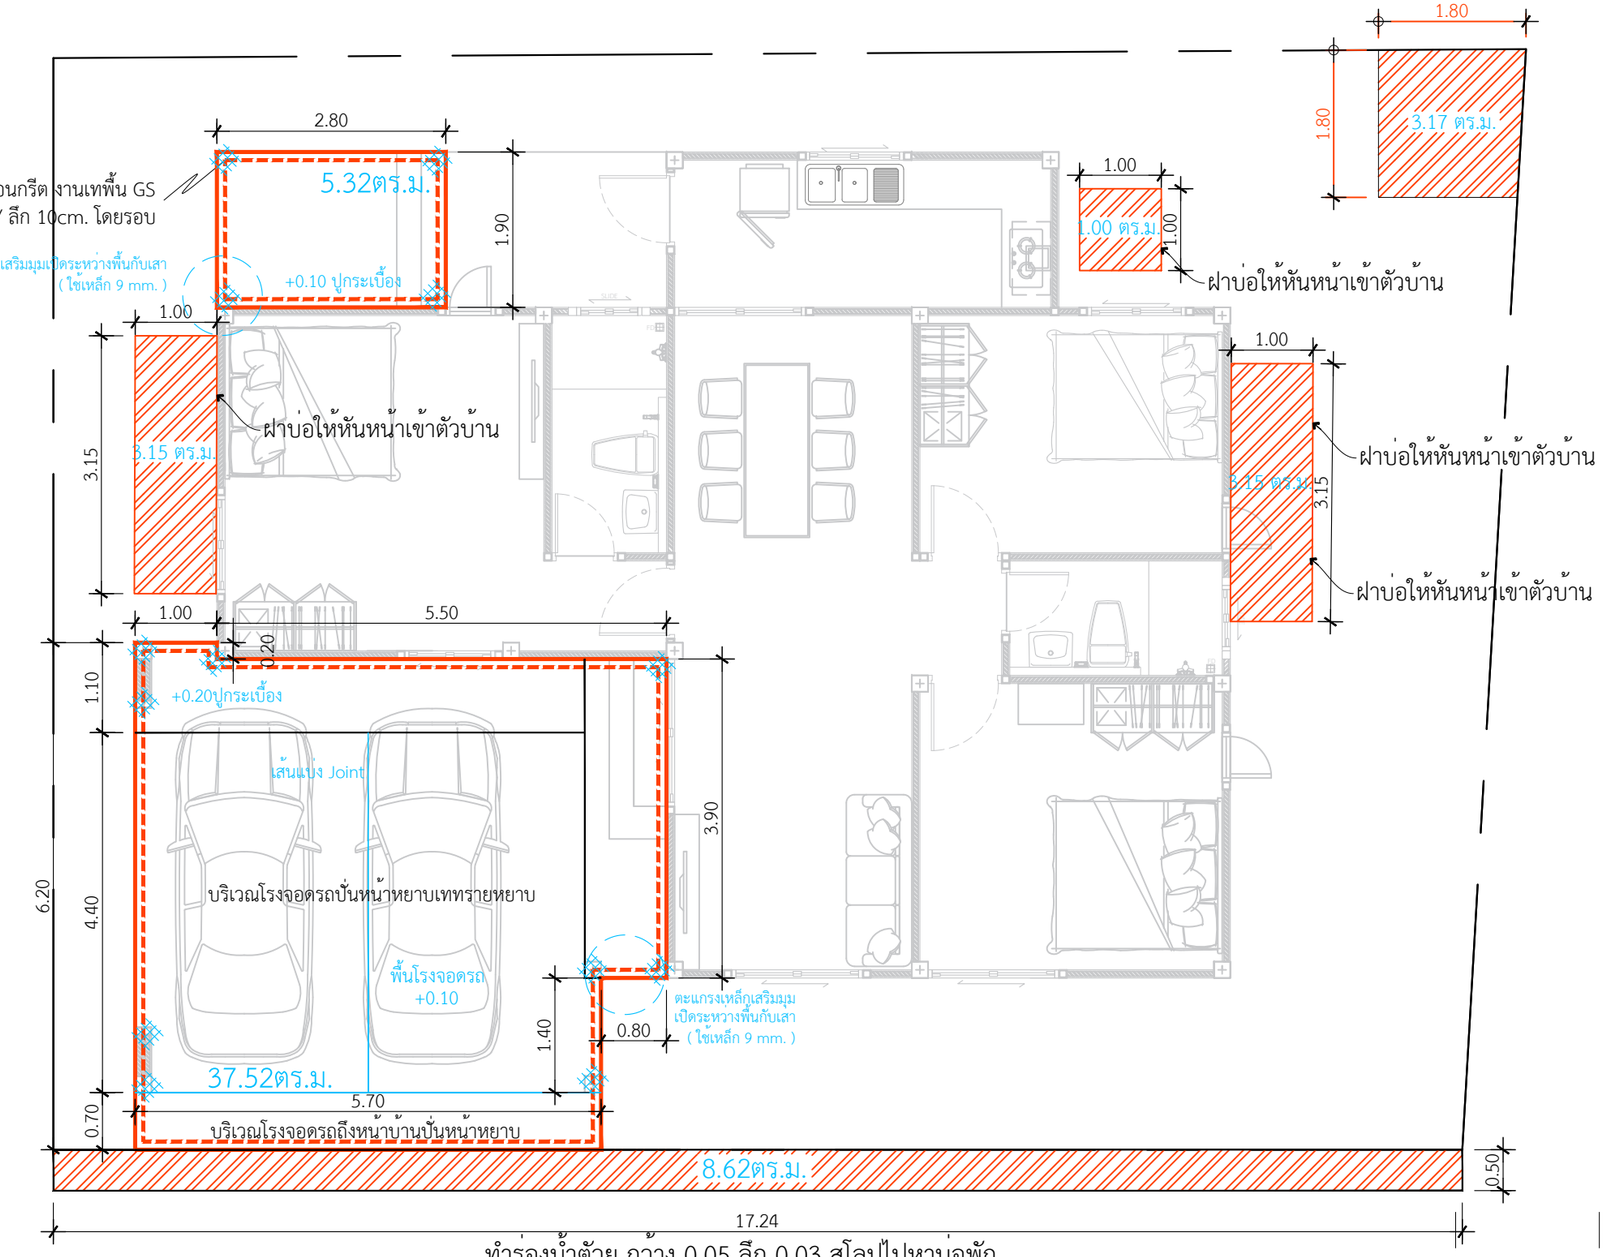

ระดับเท = +0.10 ซักล้าง

ระดับเท = +0.10 ฐานปั๊มน้ำ

ระดับเท = +0.07 ถังแซท

ระดับเท = +0.10 บ่อซึม

ขอบเทเสริมฝาบ่อซึมและถังแซทต้องตรงกัน

กรณีเทติดขอบบ้านต้องใช้โฟมกั้นขอบ

ขอบเทเสริมฝาบ่อซึมและถังแซทต้องเท่ากัน

**หมายเหตุ : พื้น GS ต้องมีลูกปูนหนุนเหล็กทุดครั้งก่อนเท ขนาดลูกปูน 7.5 CM.

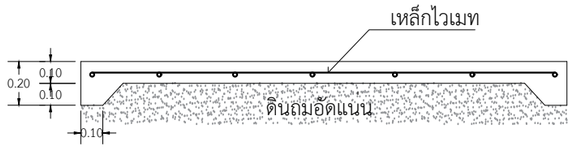

แบบขยายพื้น GS งานเทพื้นโรงจอดรถ

IN SCALE 1 : 25

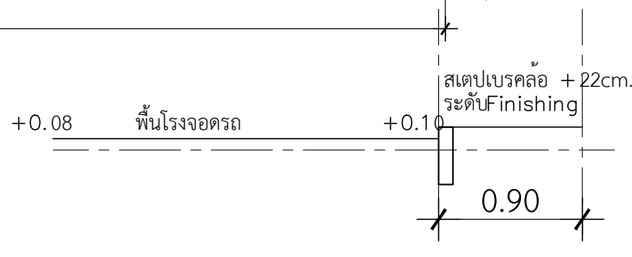

แปลนเทพื้นโรงจอดรถ

IN SCALE 1 : 100

QDBuild คิวดีบิลด์

PROJECT

บ้านพักอาศัย ค.ส.ล. 1 ชั้น

DATE :

ARCHITECT

STRUCTURAL ENGINEER

SANITARY ENGINEER

-

MECHANICAL ENGINEER

-

LANDSCAPE PROJECT

-

REVISE

No.	Detail	Date

OWNER

DRAWING TITLE

SCALE : 1: 75

Drawing No:

Sheet No : 33

DOCUMENT No :