ห้องน้ำ1
ลายกระเบื้องผนังเรนชาวเวอร์

PORCELA ARTE กระเบื้องผนัง เซรามิค 30 x 60 A ลาย WHITE PUNCH
ปูแนวนอน
คิ้วสีขาวเงา

8.12 ตร.ม เรนชาวเวอร์
ห้องน้ำให้ห้องนอน ใช้ฝักบัวเรนชาวเวอร์
** ดูแบบขยายระยะการติดตั้งเพิ่ม

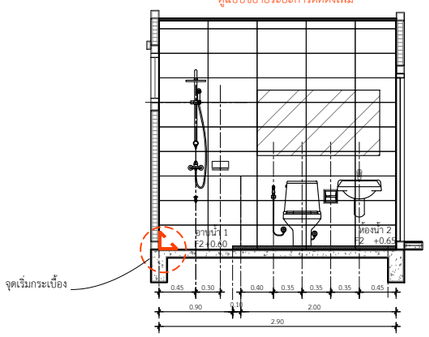

รูปตัดขยายห้องน้ำ 1 แนว A
IN SCALE 1 : 50

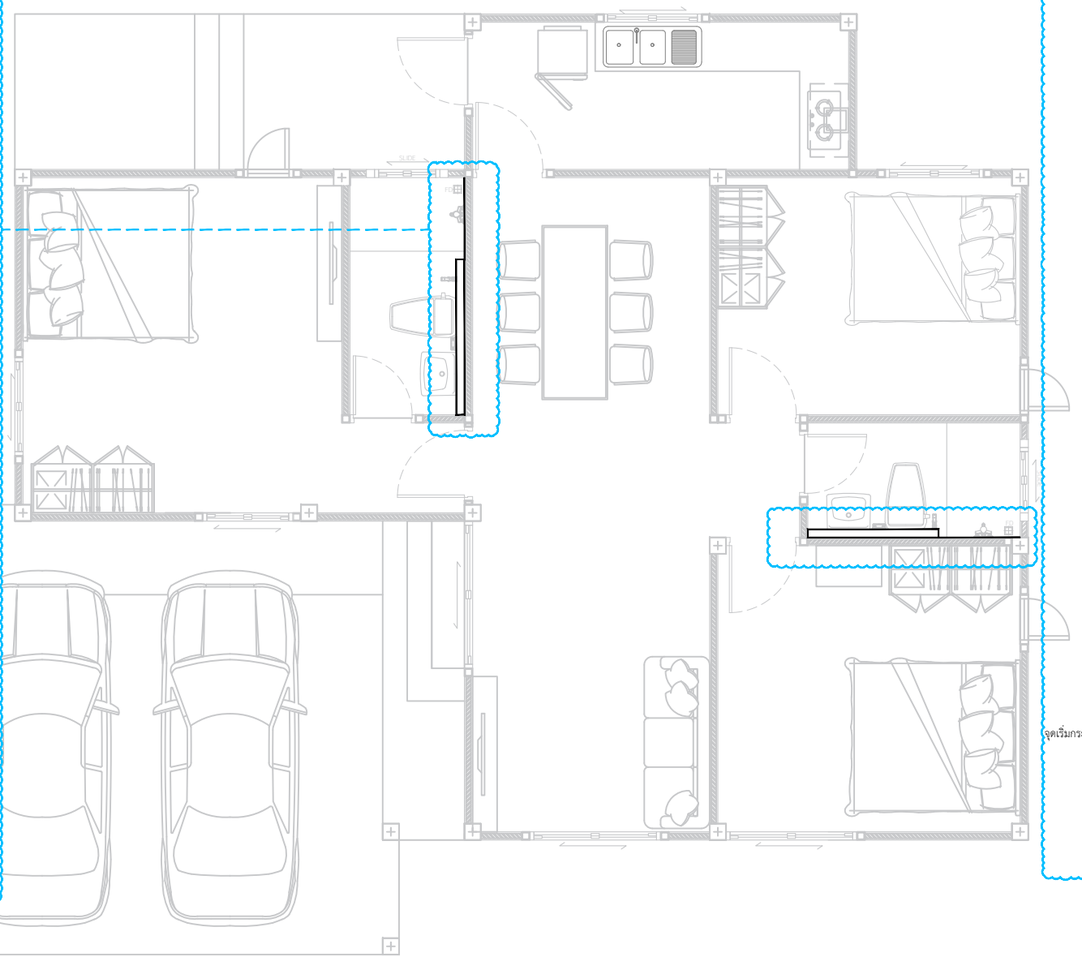

ห้องน้ำ2
ลายกระเบื้องผนังเรนชาวเวอร์

PORCELA กระเบื้องผนัง เซรามิค 30 x 45 A ลาย ไอซ์ รอมบัส สีขาว
ปูแนวนอน
คิ้วสีขาวเงา

7.28 ตร.ม เรนชาวเวอร์
ห้องน้ำให้ห้องนอน ใช้ฝักบัวสายอ่อน

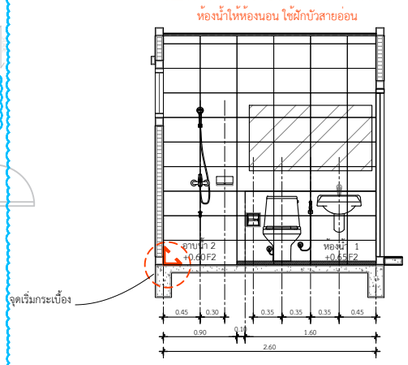

รูปตัดขยายห้องน้ำ 2 แนว A
IN SCALE 1 : 50

แบบขยายกระเบื้องผนัง-ชาวเวอร์

IN SCALE 1 : 75

QDBuild คิวดีบิลด์

PROJECT
บ้านพักอาศัย ค.ส.ล. 1 ชั้น

DATE :

ARCHITECT

STRUCTURAL ENGINEER

SANITARY ENGINEER
-

MECHANICAL ENGINEER
-

LANDSCAPE PROJECT
-

REVISE

No.	Detail	Date

OWNER

DRAWING TITLE

SCALE :

Drawing No:

Sheet No : 33

DOCUMENT No :