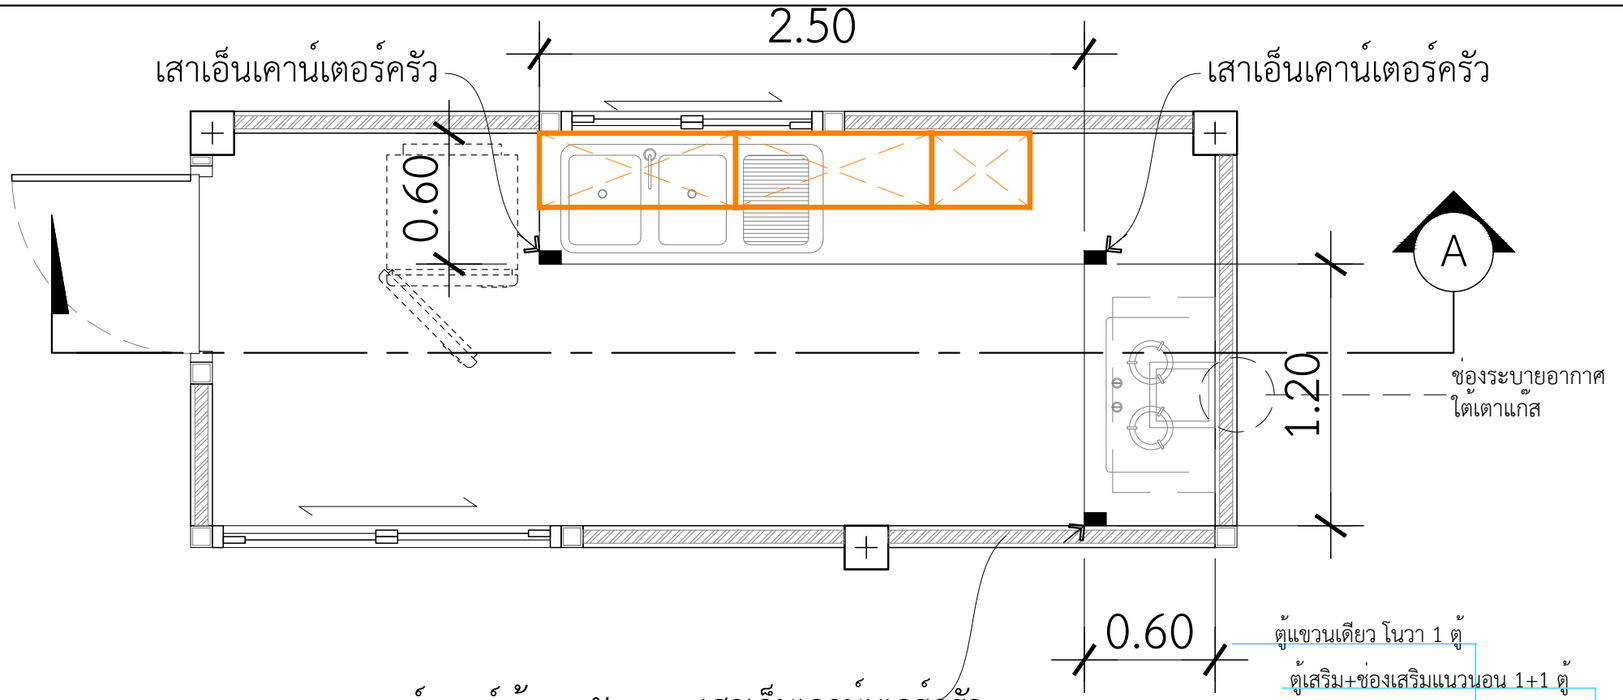

แปลนขยายเคาน์เตอร์ห้องครัว

INSCALE 1 : 25

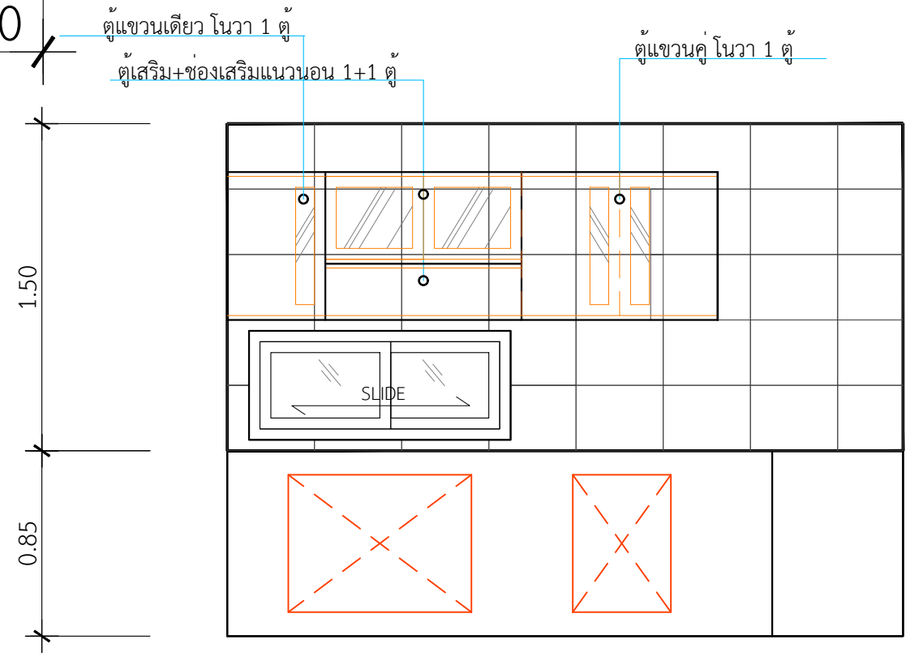

รูปตัด A-A

INSCALE 1 : 25

**ตู้แขวน ยี่ห้อ KING PLUTINUM

ตู้เสริม+ช่องเสริมแนวนอน = 1+1 ตู้
ตู้แขวนเดี่ยว โนวา 1 ตู้
ตู้แขวนคู่ โนวา 1 ตู้

QDBuild คิวดีบิลด์

PROJECT
บ้านพักอาศัย ค.ส.ล. 1 ชั้น

DATE :

ARCHITECT

STRUCTURAL ENGINEER

SANITARY ENGINEER
-

MECHANICAL ENGINEER
-

LANDSCAPE PROJECT
-

REVISE

No.	Detail	Date

OWNER

DRAWING TITLE

SCALE 1:50

Drawing No:

Sheet No : 33

DOCUMENT No :