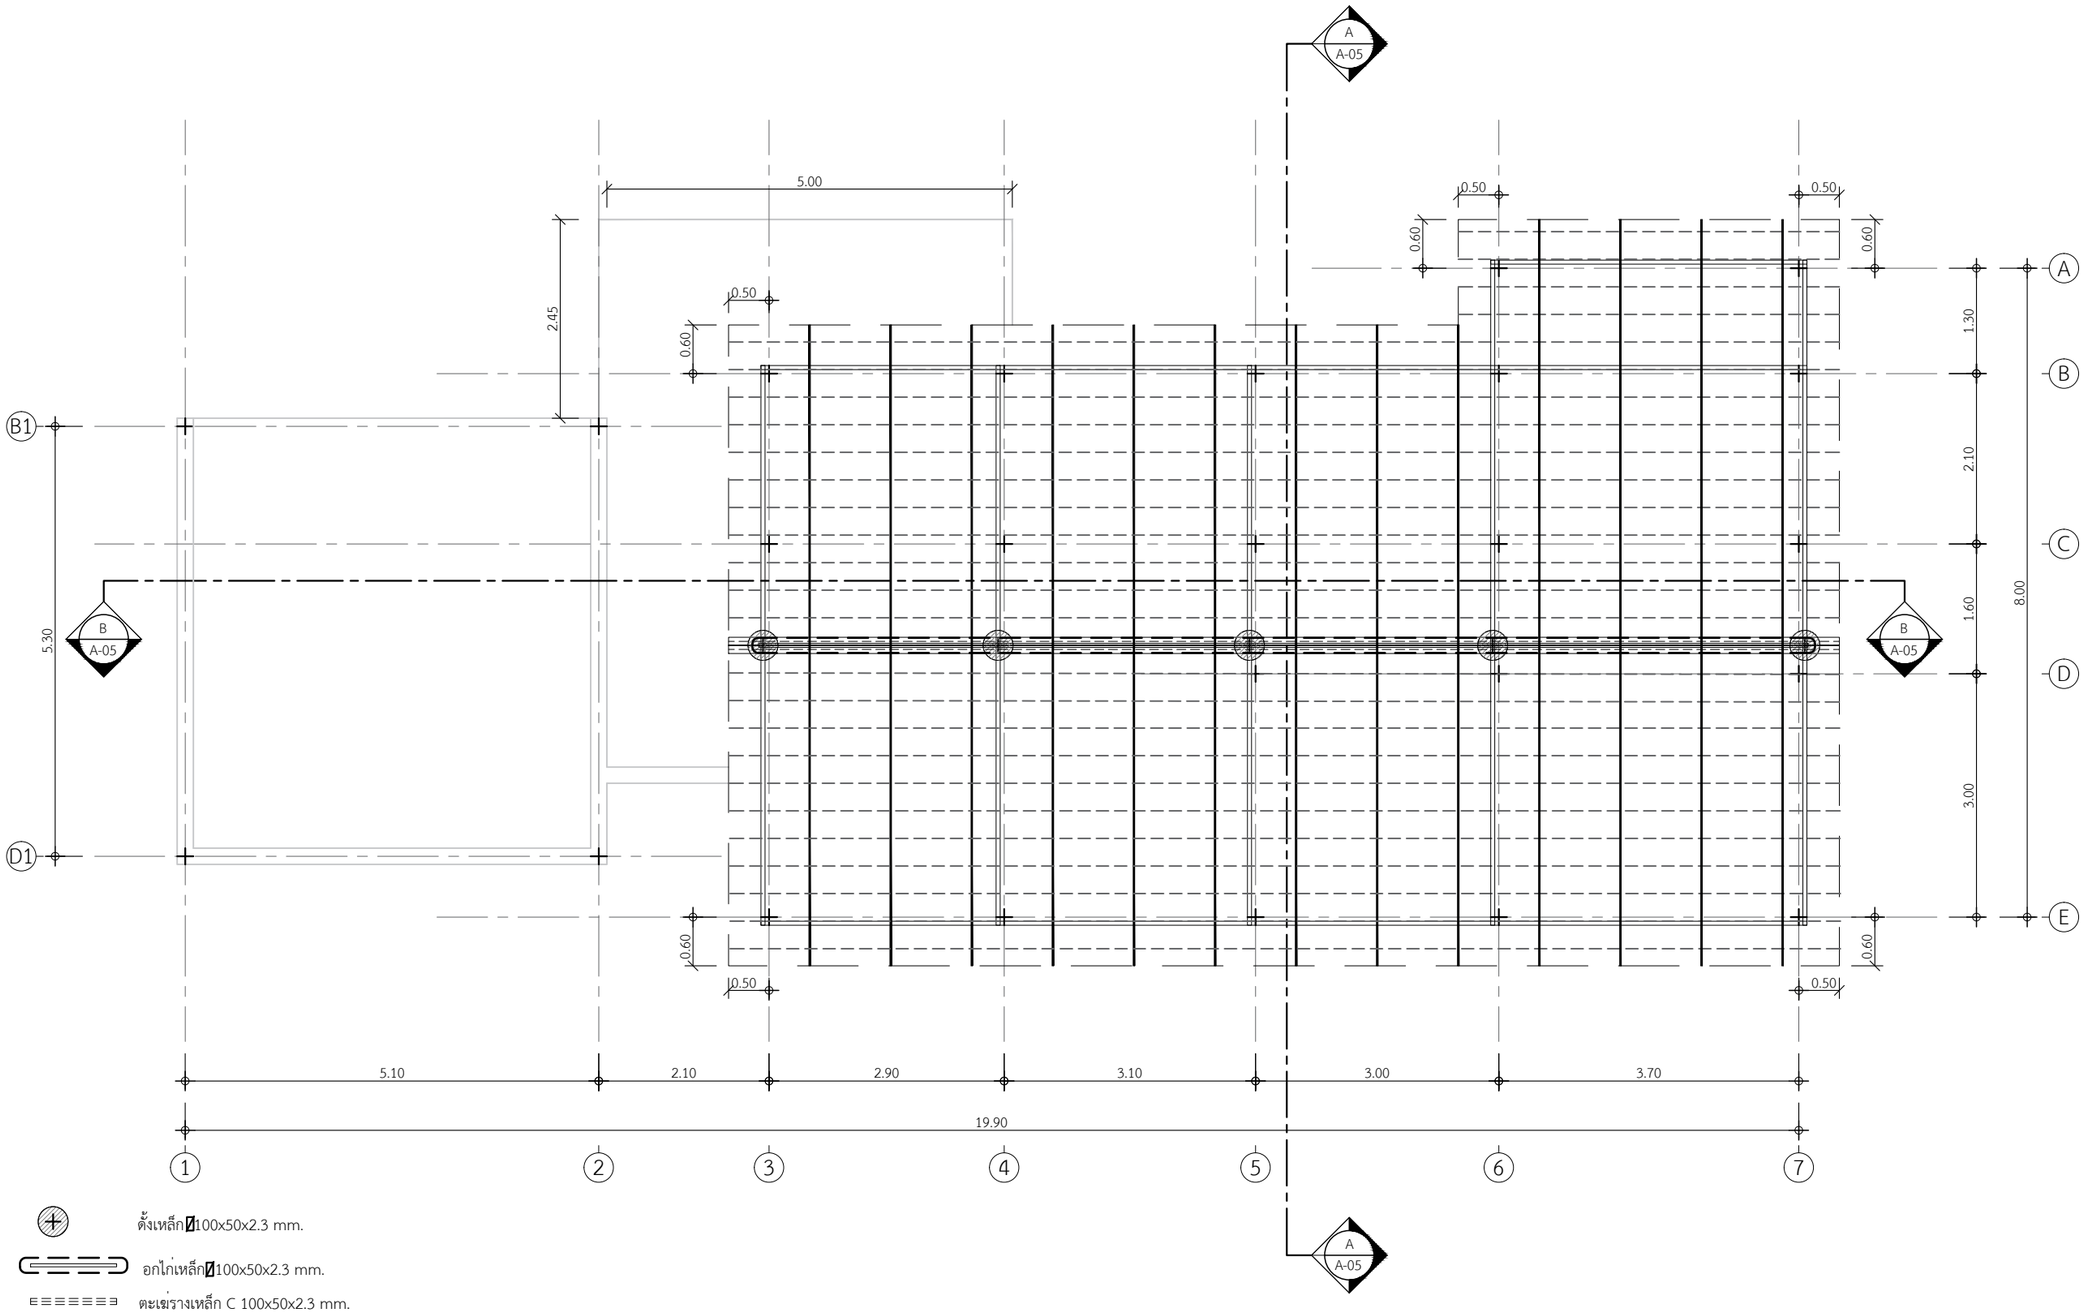

ตั้งเหล็ก Ø100x50x2.3 mm.

อกไก่เหล็ก Ø100x50x2.3 mm.

ตะเฆ่รางเหล็ก C 100x50x2.3 mm.

ตะเฆ่สันเหล็ก Ø100x50x2.3 mm.

จันทันเหล็ก C 100x50x2.3 mm. @1.00m.

แปสำเร็จรูป กัลวาไนท์ @ 0.32-0.35 m.

อะเสเหล็ก Ø100x50x2.3 mm.

สะพานรับจันเหล็ก Ø100x50x3.2mm

แปลนโครงสร้างหลังคา

IN SCALE 1 : 75

QDBuild คิวดีบิลด์

PROJECT

บ้านพักอาศัย ค.ส.ล. 1 ชั้น

DATE :

ARCHITECT

STRUCTURAL ENGINEER

SANITARY ENGINEER

-

MECHANICAL ENGINEER

-

LANDSCAPE PROJECT

-

REVISE

No.	Detail	Date

KEY PLAN

DRAWING TITLE

SCALE :

Drawing No:

Sheet No : 00

DOCUMENT No :