
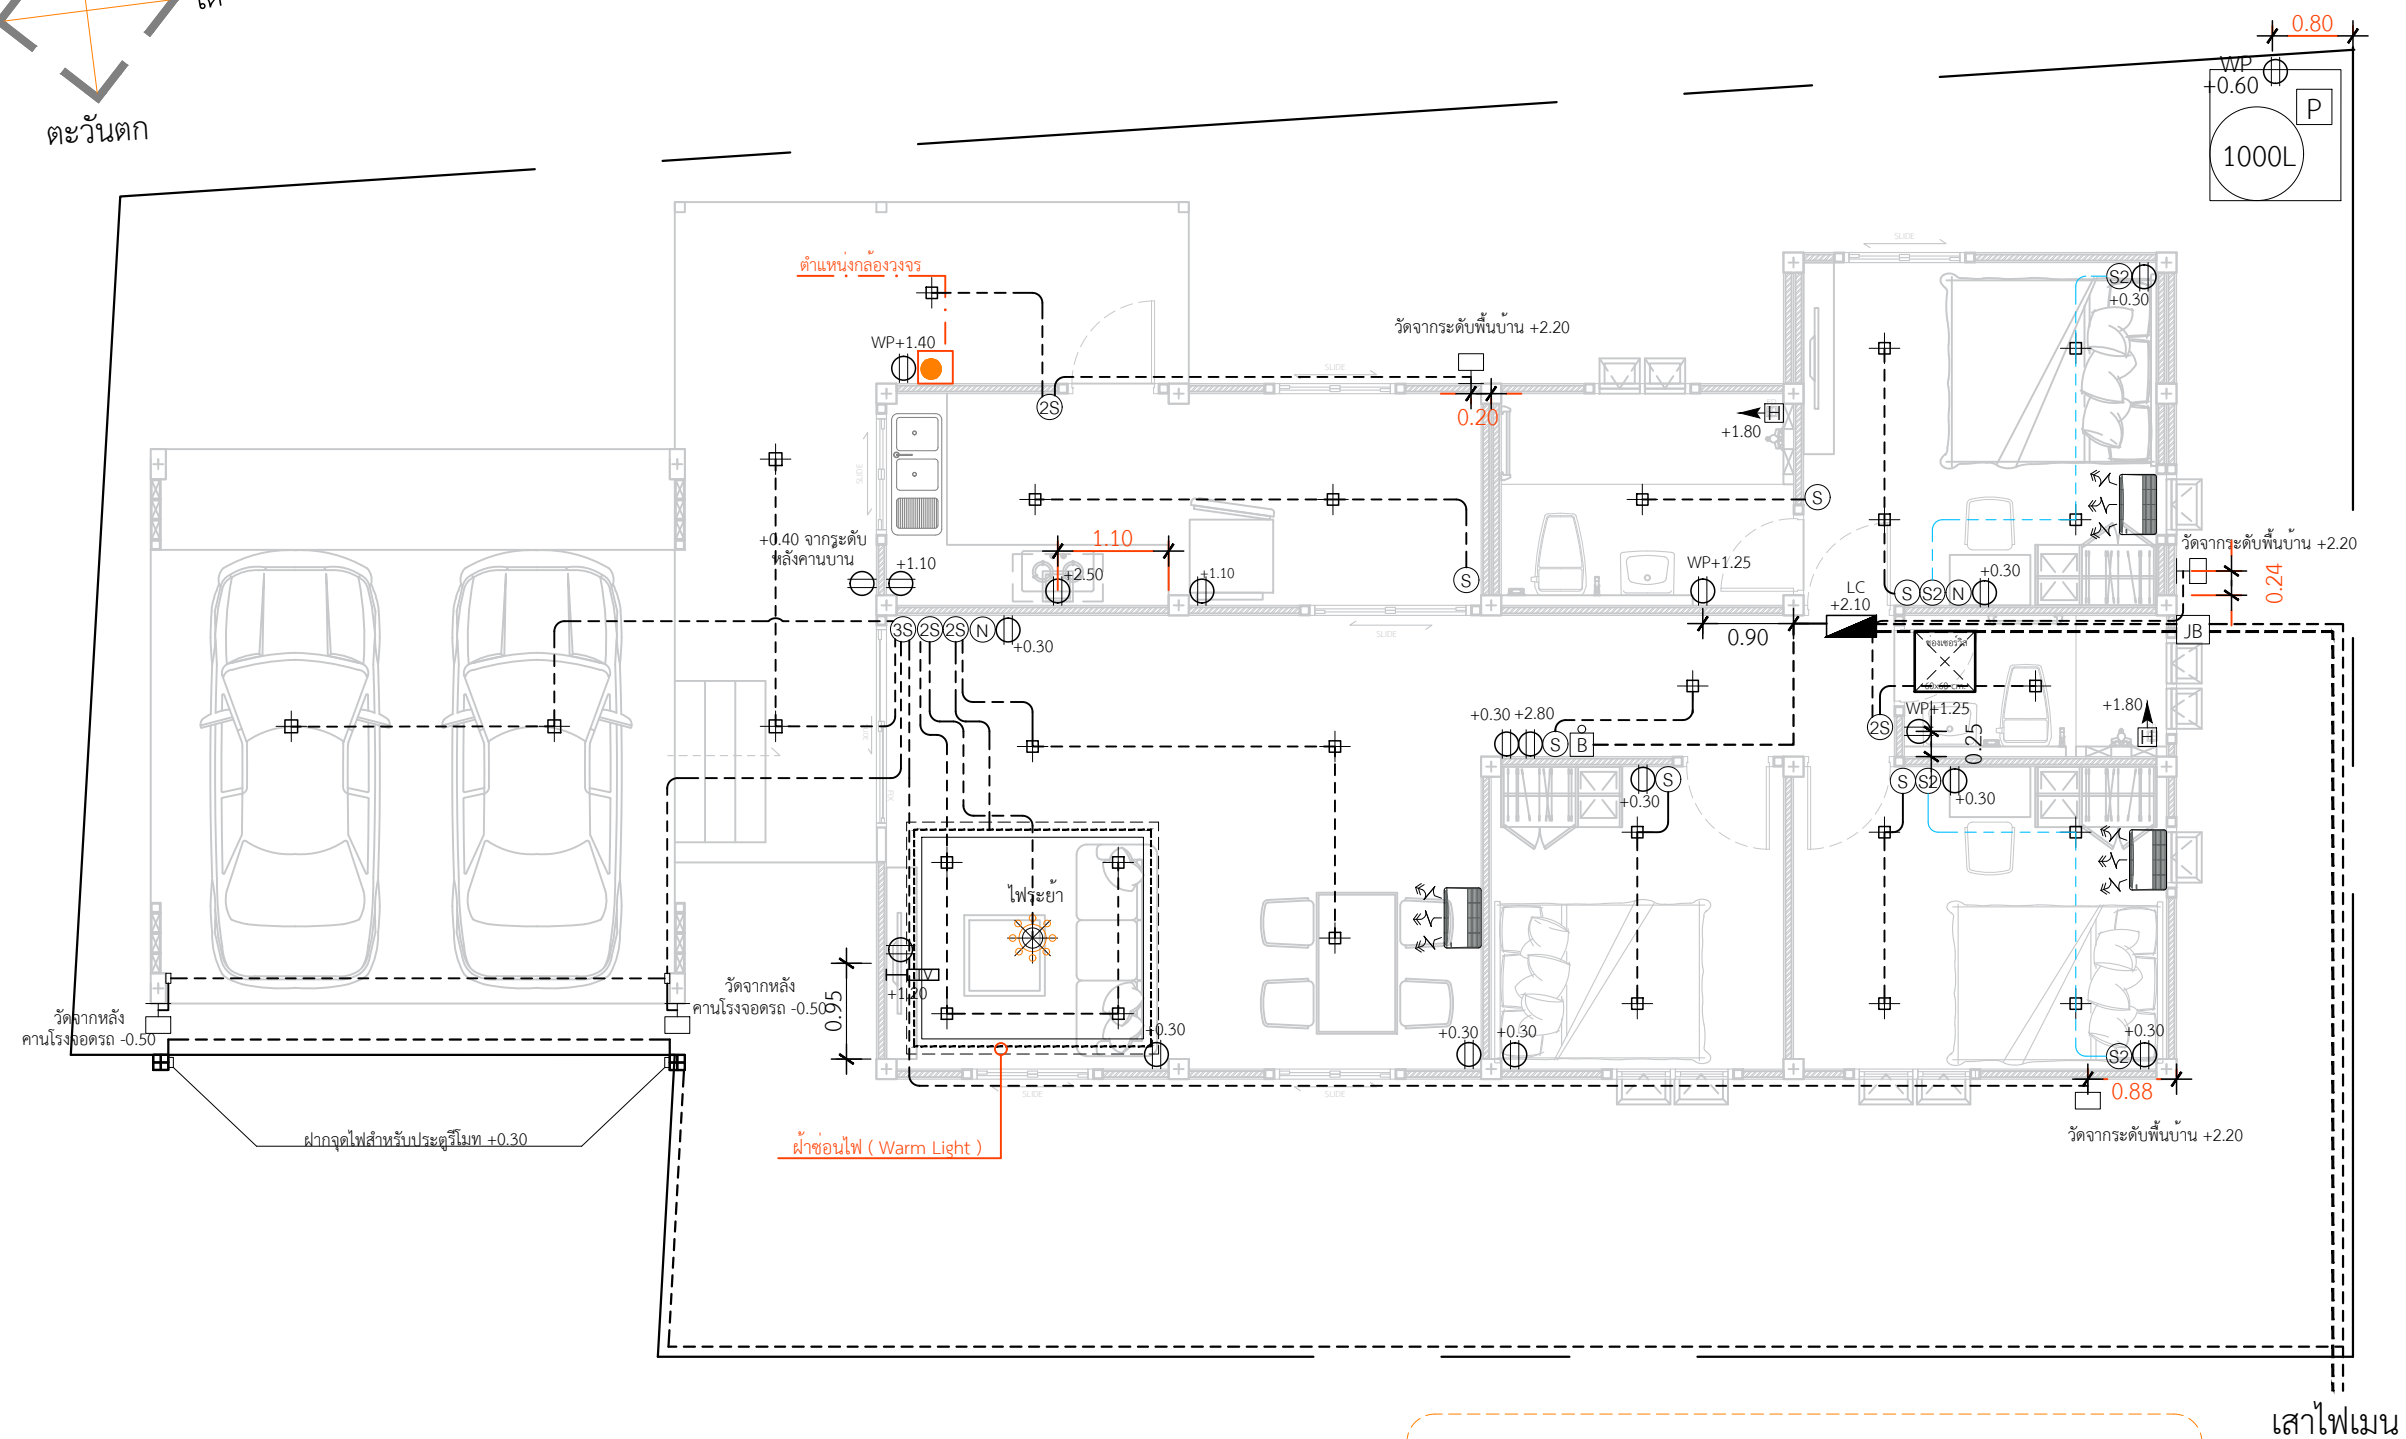


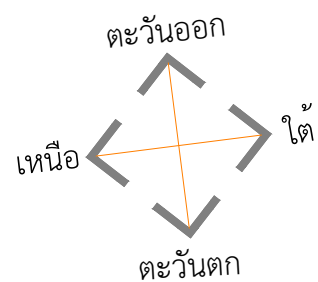


*** ท่อไฟฟ้าฝังลึกลงใต้ดินอย่างน้อย 15 เซนติเมตร

หมายเหตุ1 : ปลอยสายไฟสำหรับจุดติดตั้งแอร์

ไม่น้อยกว่า 3 เมตร ทุกจุดที่ระบุไว้ในแบบ

หมายเหตุ2 : คอนเนคเตอร์ จะใส่เฉพาะกล่องพักสายไฟPVC ที่เดินท่อด้านบนโครงสร้างหลักกับฝ้า ส่วนผนังที่ใช้แฮนด์บ็อกซ์จะไม่ใส่คอนเนคเตอร์

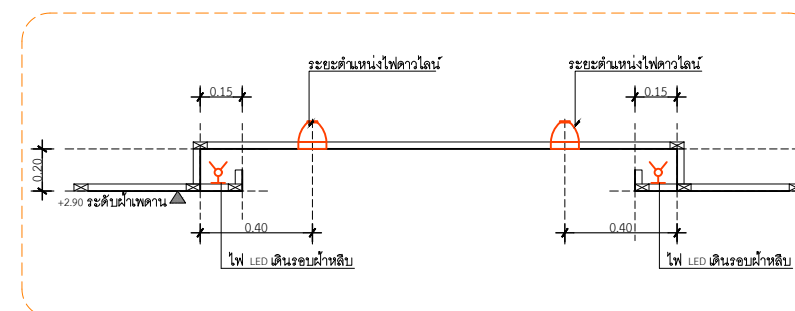

แบบขยายลึบฟ้าซอนไฟ/ระยะไฟดาวไลน์ ตำแหน่งโถงรับแขก

รูปถ่าย
แปดไฟฟ้า

IN SCALE 1 : 75

PROJECT

บ้านพักอาศัย ค.ส.ล. 1 ชั้น

DATE :

ARCHITECT

STRUCTURAL ENGINEER

SANITARY ENGINEER

MECHANICAL ENGINEER

LANDSCAPE PROJECT

REVISIONS

[illegible]

KEY PLAN

DRAWING TITLE

SCALE :

Drawing No:

Sheet No :

DOCUMENT No :