


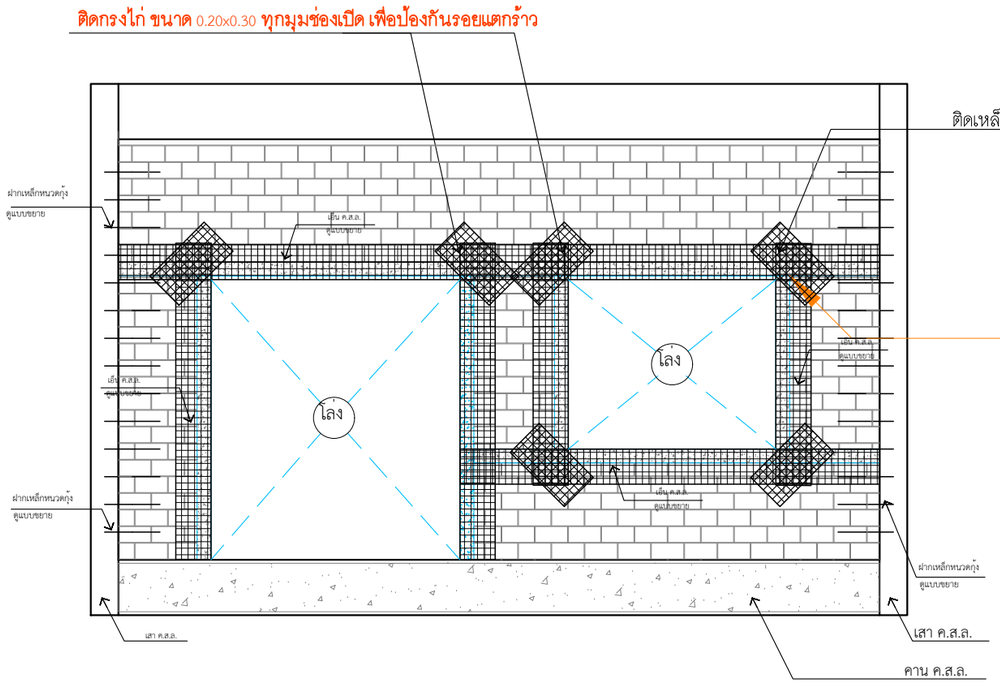


แบบขยายการติดตะแกรงกรงไก่




แปลนแบบขยายการฝากหนวดกุ้ง




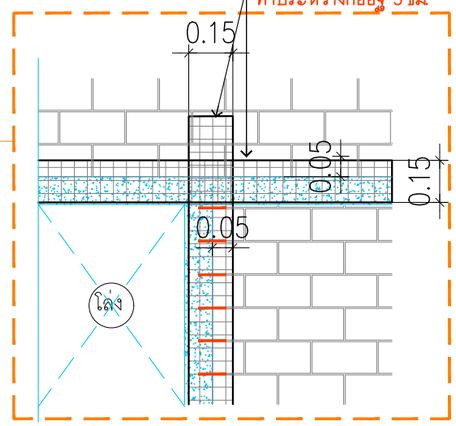แบบขยายเอ็น ค.ส.ล.

หมายเหตุ ทำเอ็น ค.ส.ล. ทุกระยะ 1.5 ม.ของความสูงผนัง และทุกระยะ 2.5 ม.ของความยาวผนัง

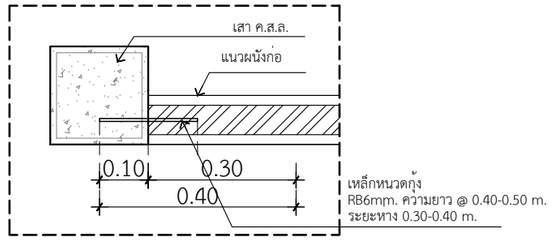


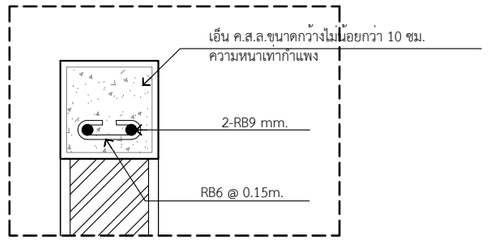


แบบขยายการก่อผนัง( เอ็น คสล. )

IN SCALE 1 : 25

QDBuild คิวดีบิลด์

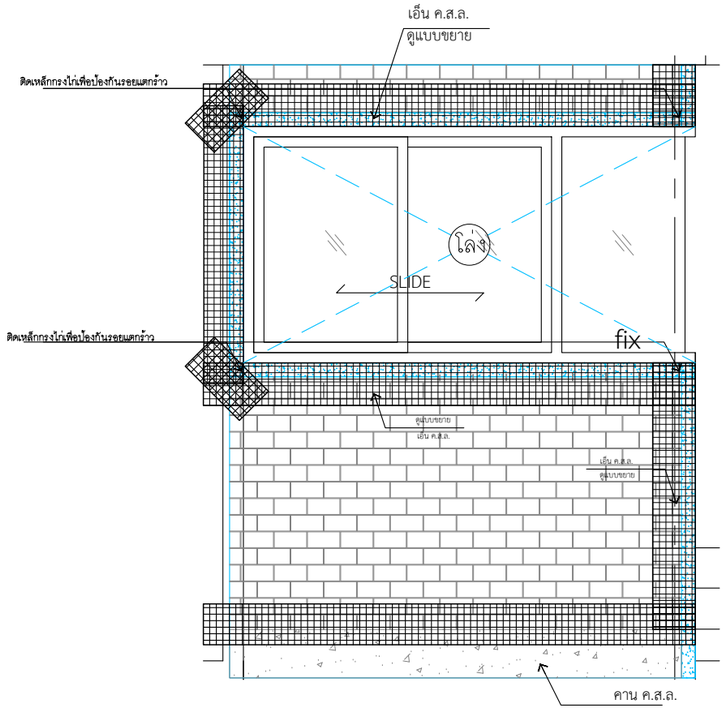PROJECT

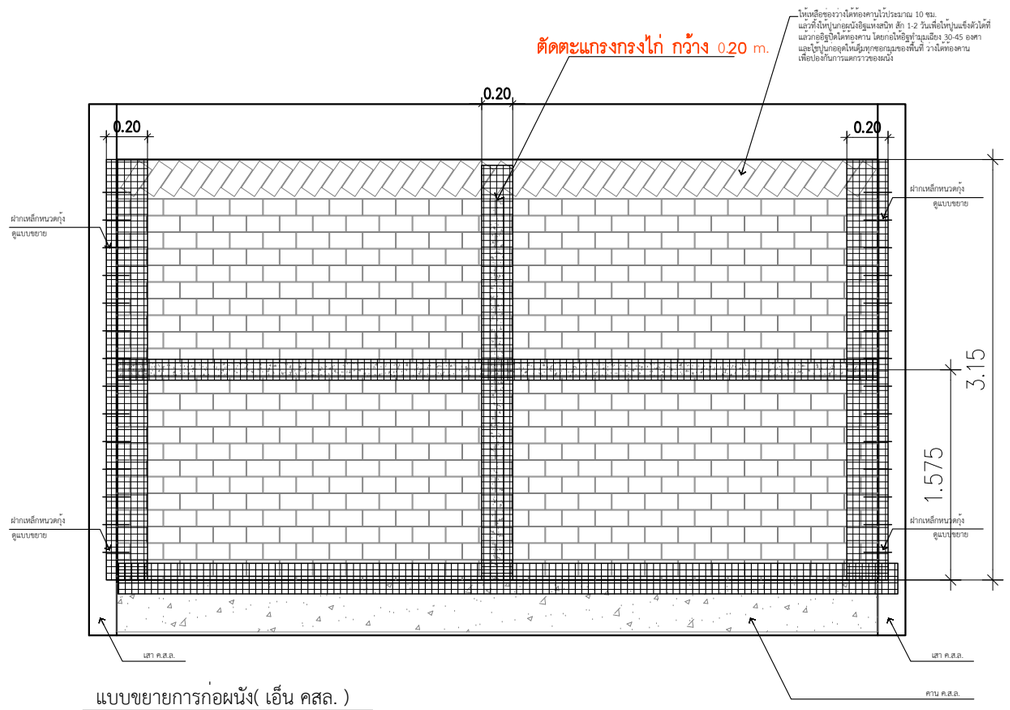บ้านพักอาศัย ค.ส.ล. 1 ชั้น

DATE :

ARCHITECT

STRUCTURAL ENGINEER

SANITARY ENGINEER

MECHANICAL ENGINEER

LANDSCAPE PROJECT

REVISE

| No. | Detail | Date |
|---|---|---|
| | | |

KEY PLAN

DRAWING TITLE

แบบขยายการก่อผนัง

SCALE : 1: 25

Drawing No:

Sheet No : 00

DOCUMENT No :