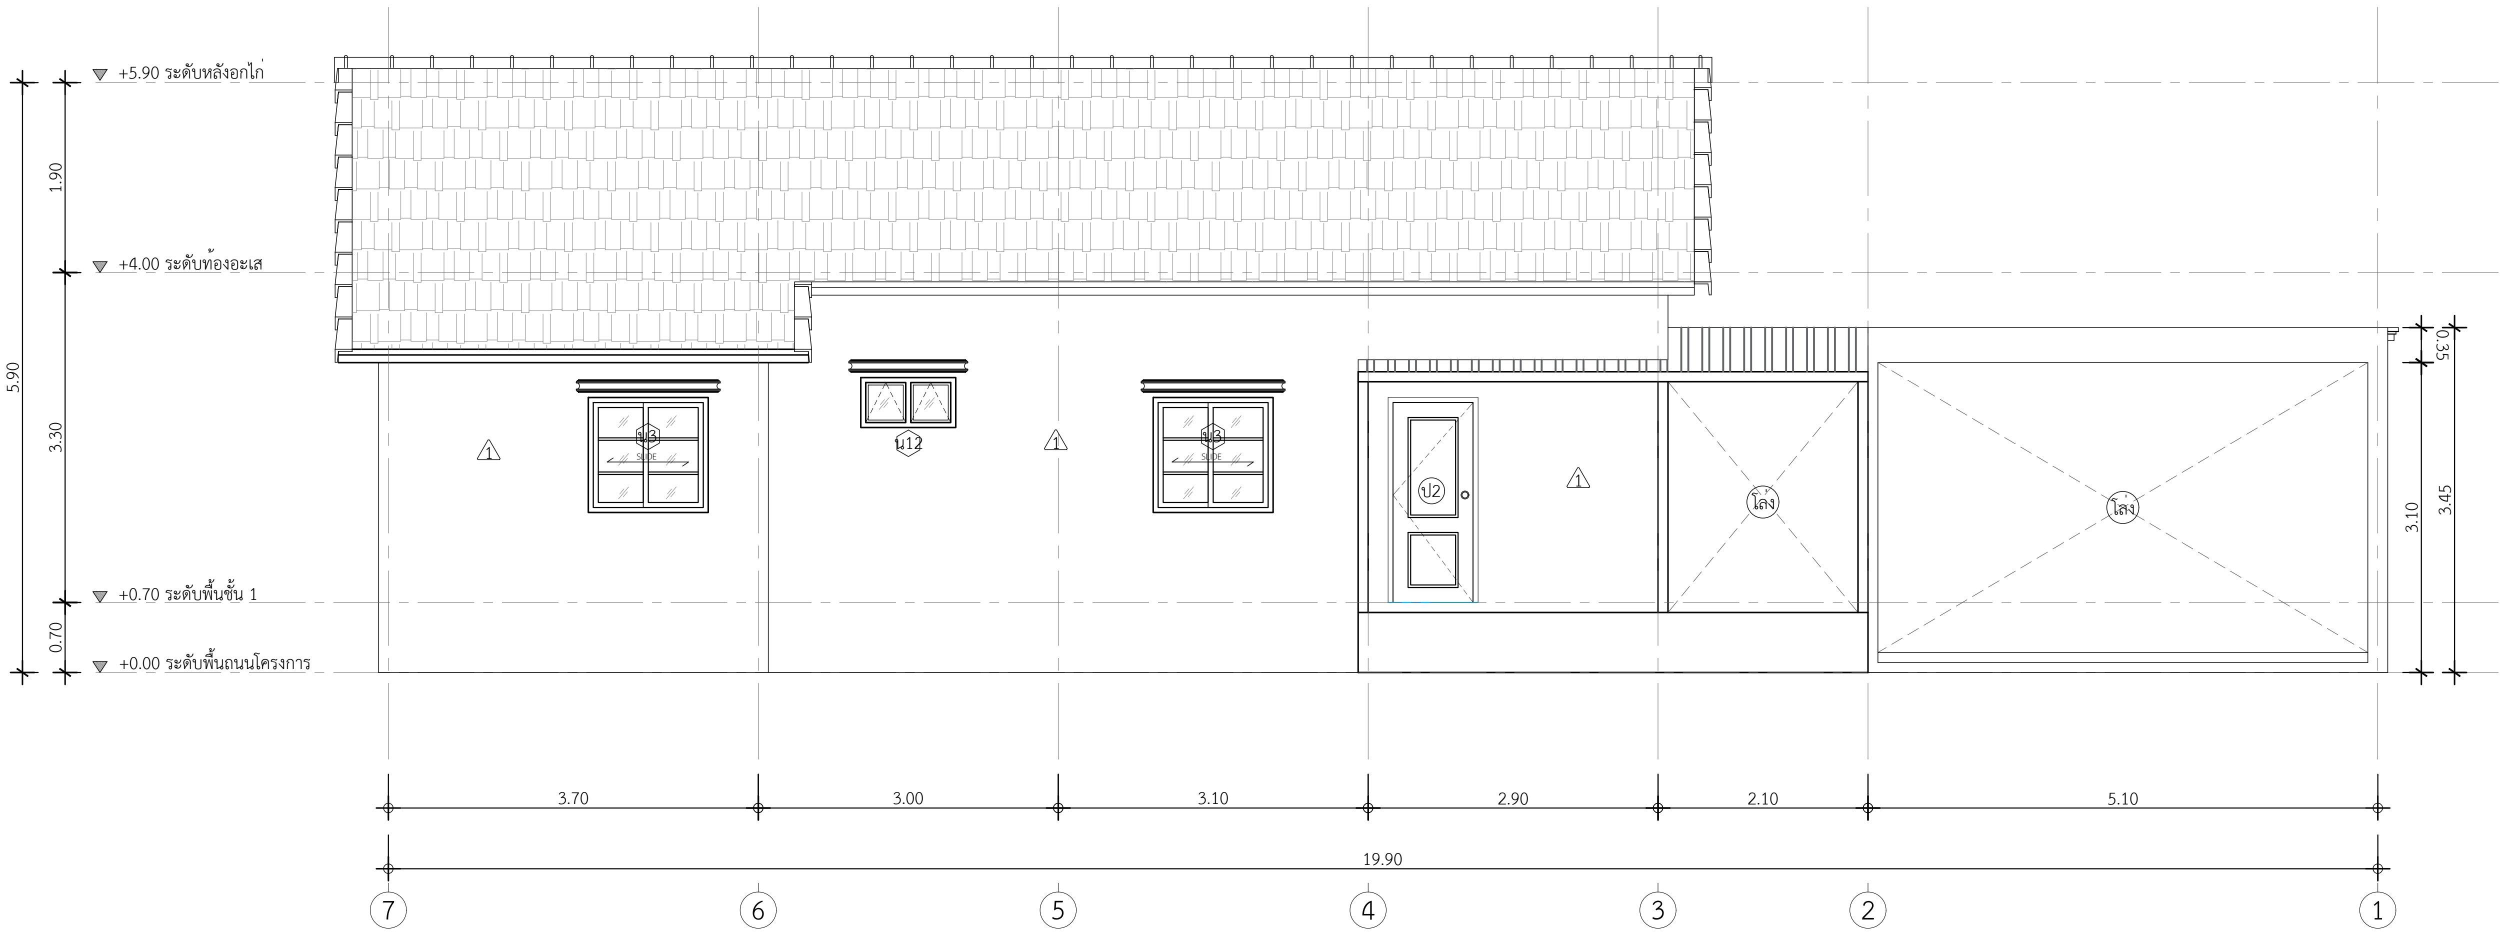
+5.90 ระดับหลังอกไก่
+4.00 ระดับท้องอะเส
+0.70 ระดับพื้นชั้น 1
+0.00 ระดับพื้นถนนโครงการ
5.90
1.90
3.30
0.70
0.35
3.10
3.45
น3
SLIDE
น12
ป2
โล่ง
1
3.70
3.00
3.10
2.90
2.10
5.10
19.90
7
6
5
4
3
2
1

รูปด้าน 3

IN SCALE 1 : 75


+5.90 ระดับหลังอกไก่
+4.00 ระดับท้องอะเส
+0.70 ระดับพื้นชั้น 1
+0.00 ระดับพื้นถนนโครงการ
5.90
1.90
3.30
0.70
2.91
โล่ง
น3
ป29
SLIDE
FIX
1
0.90
0.90
0.60
1.30
5.30
8.00
A
B
B1
C
D
D1
E

รูปด้าน 4

IN SCALE 1 : 75

คิวดีบิลด์ QDBuild

PROJECT

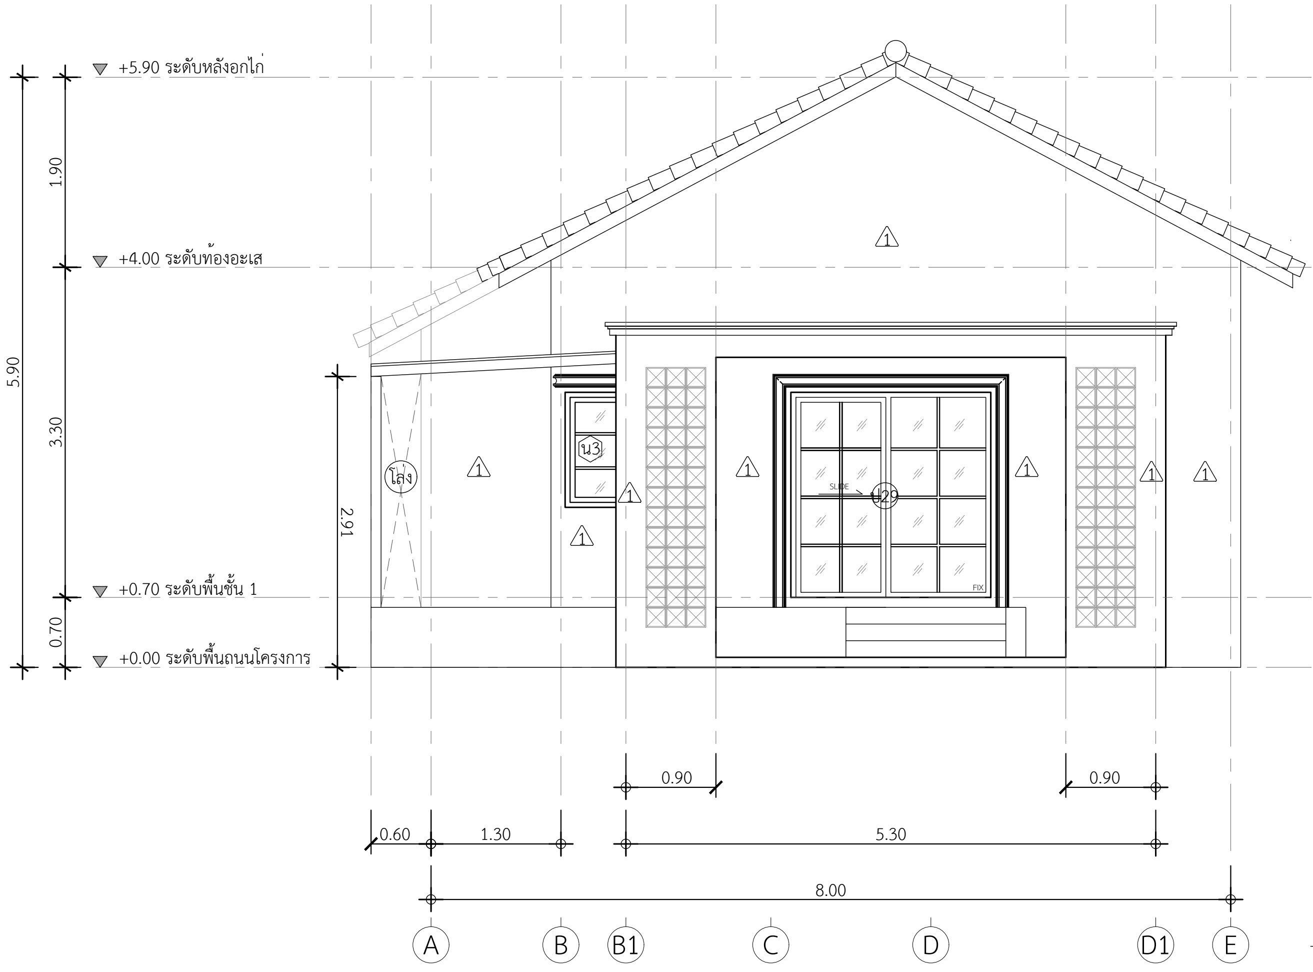บ้านพักอาศัย ค.ส.ล. 1 ชั้น

DATE :

ARCHITECT

STRUCTURAL ENGINEER

SANITARY ENGINEER
-

MECHANICAL ENGINEER
-

LANDSCAPE PROJECT
-

REVISE

No.	Detail	Date

KEY PLAN

DRAWING TITLE

SCALE :

Drawing No:

Sheet No : 00

DOCUMENT No :