


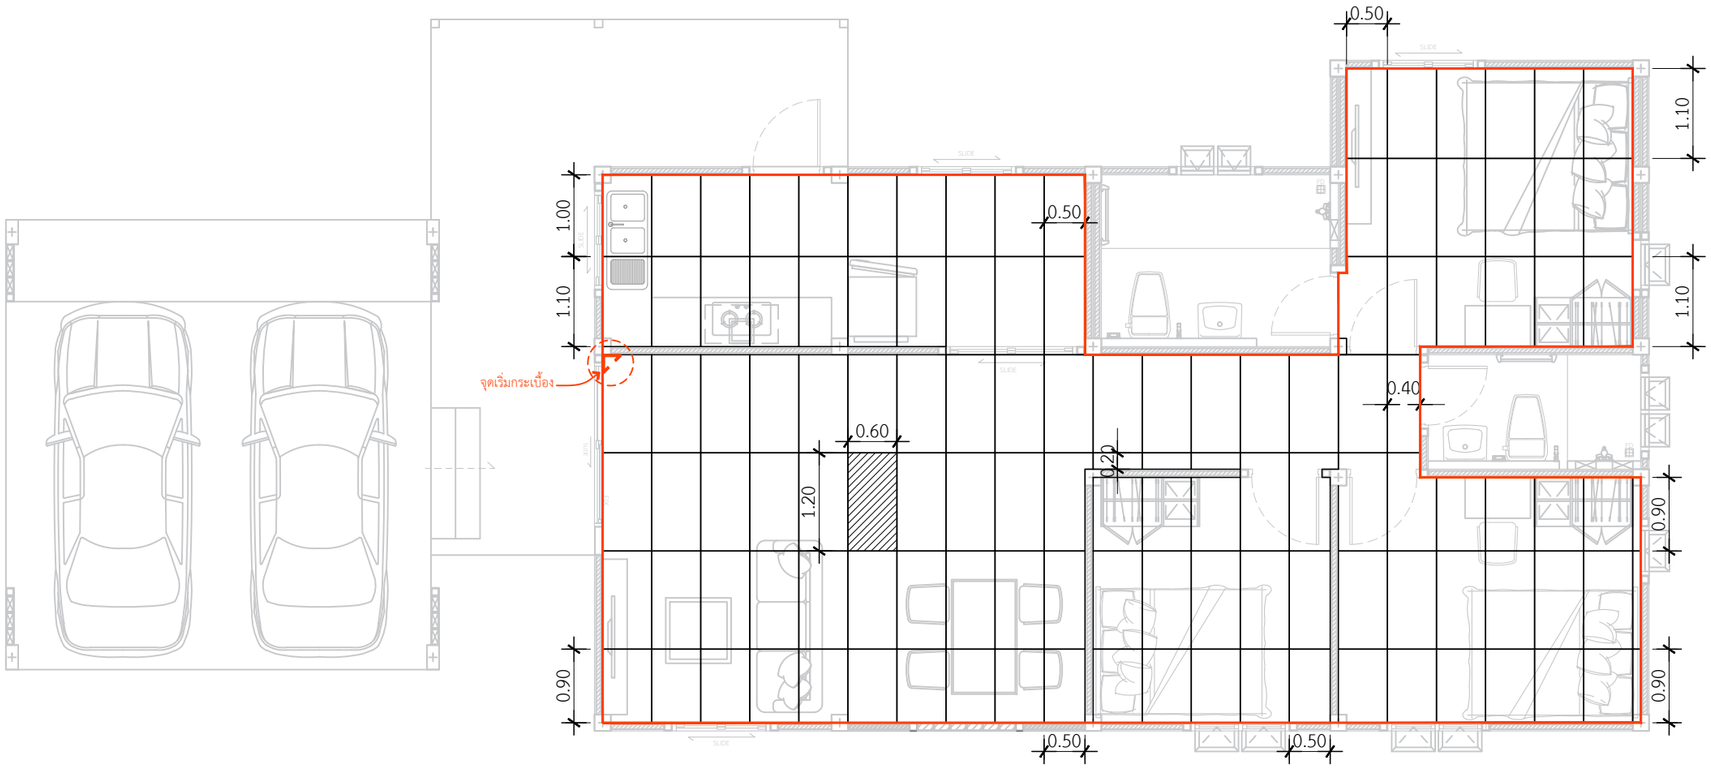

กระเบื้องพื้นบ้าน PORCELA-60x120cm. (OW23) HP Evoca Staturio

พื้นที่ปูกระเบื้อง 78.17 ตร.ม.

แบบขยายกระเบื้องพื้นบ้าน

IN SCALE 1 : 75

QDHouse Construction

PROJECT

บ้านพักอาศัย ค.ส.ล. 1 ชั้น

DATE :

ARCHITECT

STRUCTURAL ENGINEER

SANITARY ENGINEER

-

MECHANICAL ENGINEER

-

LANDSCAPE PROJECT

-

REVISE

No.	Detail	Date

KEY PLAN

DRAWING TITLE

SCALE : 1: 75

Drawing No:

Sheet No : 00

DOCUMENT No :