

SUBJECT

บ้านพักอาศัย ค.ส.ล. 1 ชั้น

E :

ARCHITECT

STRUCTURAL ENGINEER

MILITARY ENGINEER

MECHANICAL ENGINEER

LANDSCAPE PROJECT

REVISE

[illegible]

PLAN


WORKING TITLE

LE : 1:75

ving No:

et No :

DOCUMENT No :

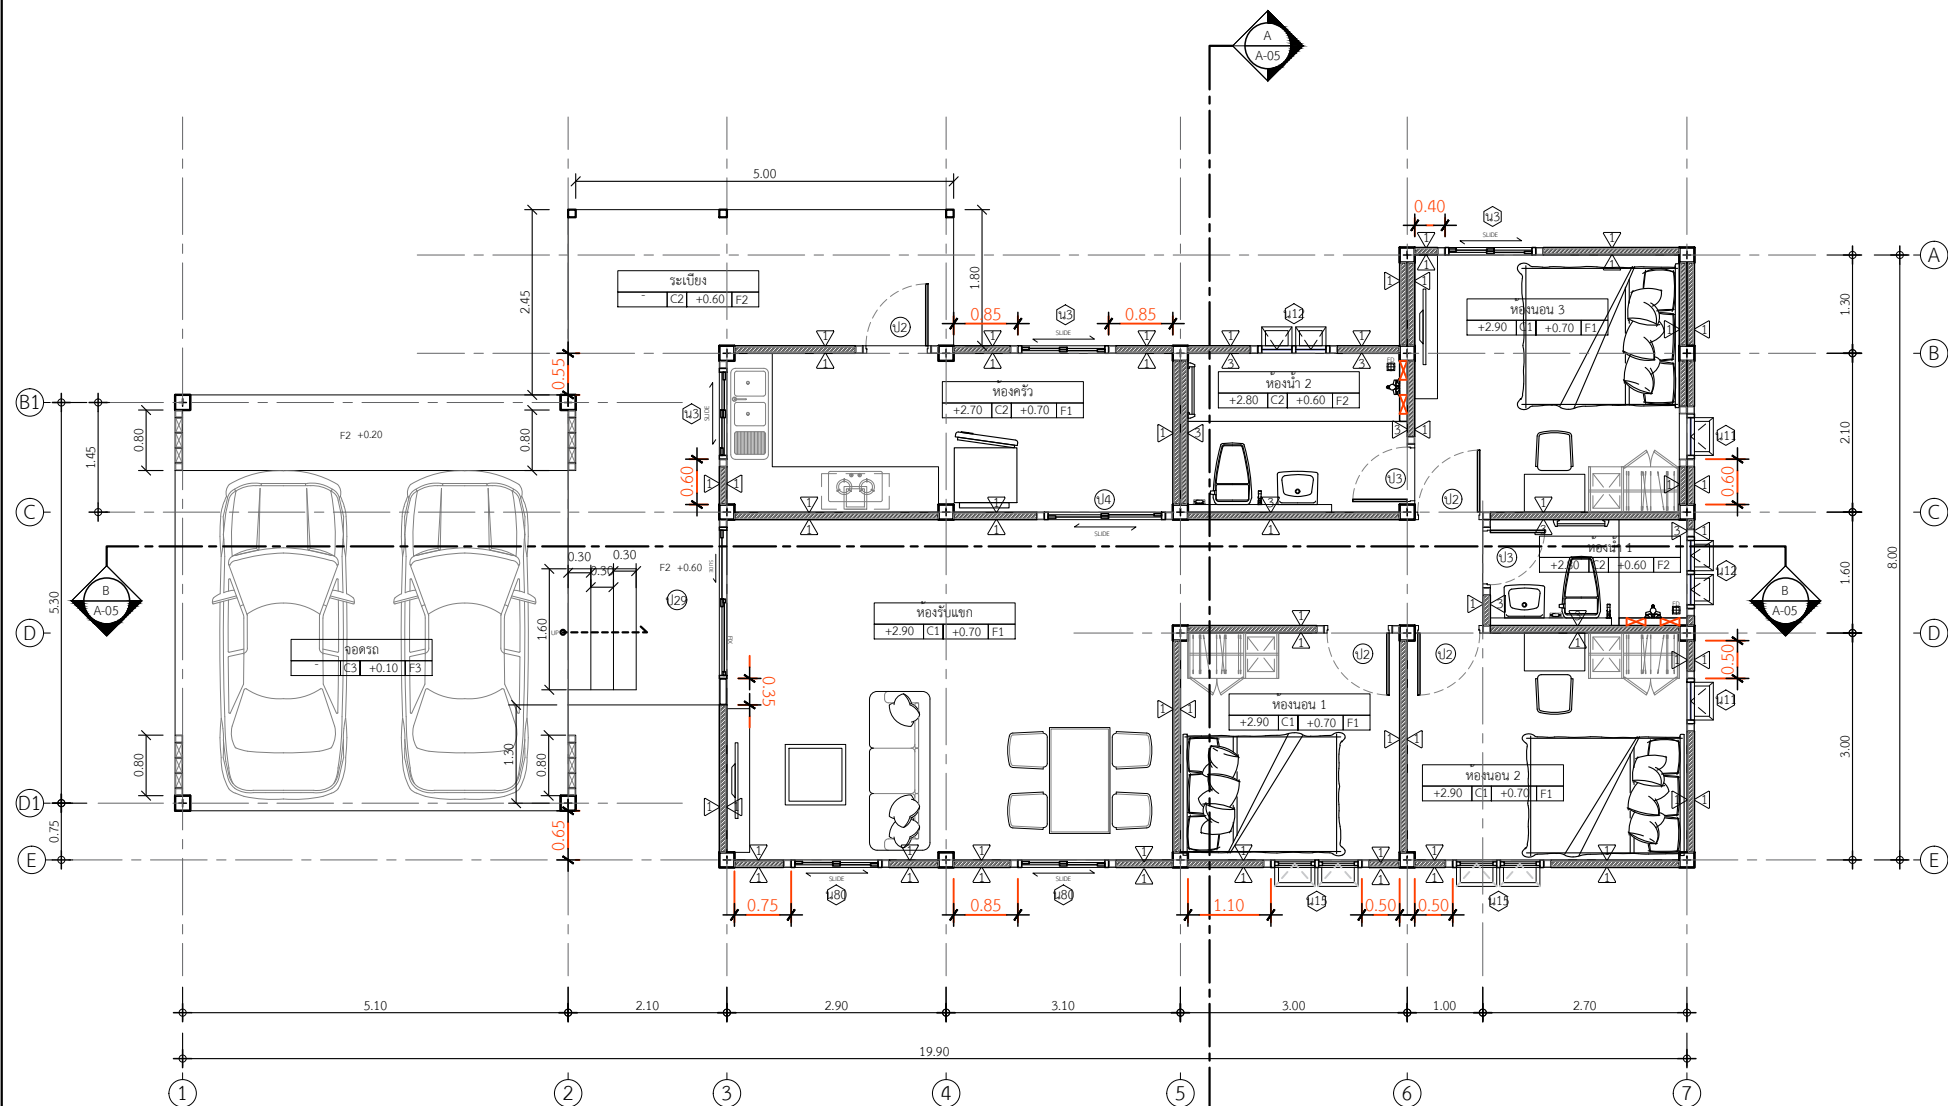

รายการประกอบแบบพื้น	
F	ประเภทของวัสดุพื้น
F1	พื้นปูกระเบื้องแกรนิตโต้ 60x60 ซม. นานาโครัมเรียบ หรือเทียบเท่า - บั๊วพื้นสำเร็จรูป ขนาด 10 ซม. ทาสี ระบุสีภายหลัง
F2	พื้นปูกระเบื้อง กั้นลิ้น ระบุแบบภายหลัง
F3	พื้นคอนกรีตขัดหยาบ
F4	พื้นคอนกรีตขัดมันเรียบ
F5	พื้นปู SPC
รายการประกอบแบบผนัง	
W	ประเภทของวัสดุสร้างผนัง
1	ผนังก่ออิฐฉาบเรียบทาสีระบุสีภายหลัง
2	ผนังก่ออิฐฉาบเรียบฉาบเรียบทาสีระบุสีภายหลัง
3	ผนังก่ออิฐฉาบเรียบ ทุกระเบียงระบุแบบภายหลัง
4	ผนังก่ออิฐฉาบเรียบ ฉาบปูนเรียบ ไม่หนีบขี้ไ้บ 8" ลายเส้น G2 (2ร่อง) สีงา (11 x 200 x 3050 mm.) คอนวูด
5	ผนังก่ออิฐฉาบเรียบ ฉาบปูนเรียบ ทาสีJotun Texture Profile Paint สีปูนโปรไฟล์โจตัน ชนิดหยาบ
รายการประกอบแบบฝ้าเพดาน	
C	ประเภทของวัสดุฝ้าเพดาน
C1	ฝ้าเพดานภายใน ใยโพลิเอสเตอร์ขนาด 1.20x2.40 ม.หนา 9 มม. ชนิดธรรมดาตราช้าง แบบขอบลาดฉาบรอยต่อเรียบ โครงคร่าวเหล็กเคลือบสังกะสี
C2	ฝ้าเพดานห้องนั่ง ใยโพลิเอสเตอร์ขนาด 1.20x2.40 ม.หนา 9 มม. ชนิดหินขึ้นตราช้าง แบบขอบลาดฉาบรอยต่อเรียบ โครงคร่าวเหล็กเคลือบสังกะสี
C3	ฝ้าเพดานไม้ระแนง เฌอว่า ขอบวีลายเส้น สีธรรมชาติ 0.8 x 7.5 x 300 cm.

แปลนพื้นชั้นล่าง
IN SCALE 1 : 100

